



アルファテラスL型 600 造り付けバルコニー用
 間口=関東2.5間通し (4605mm 屋根幅5360mm)
 出幅=4尺 (1185) mm
 屋根材: ポリカーボネート (クリアマット)
 柱仕様: 標準柱仕様
 色: シャイングレー
 オプション: 吊り下げ物干し ショート 3本入
 追加部材: 造り付け屋根取付部品 (コーナー用)

屋根端~柱までの距離は制限があるため、間口の切詰加工が必要です

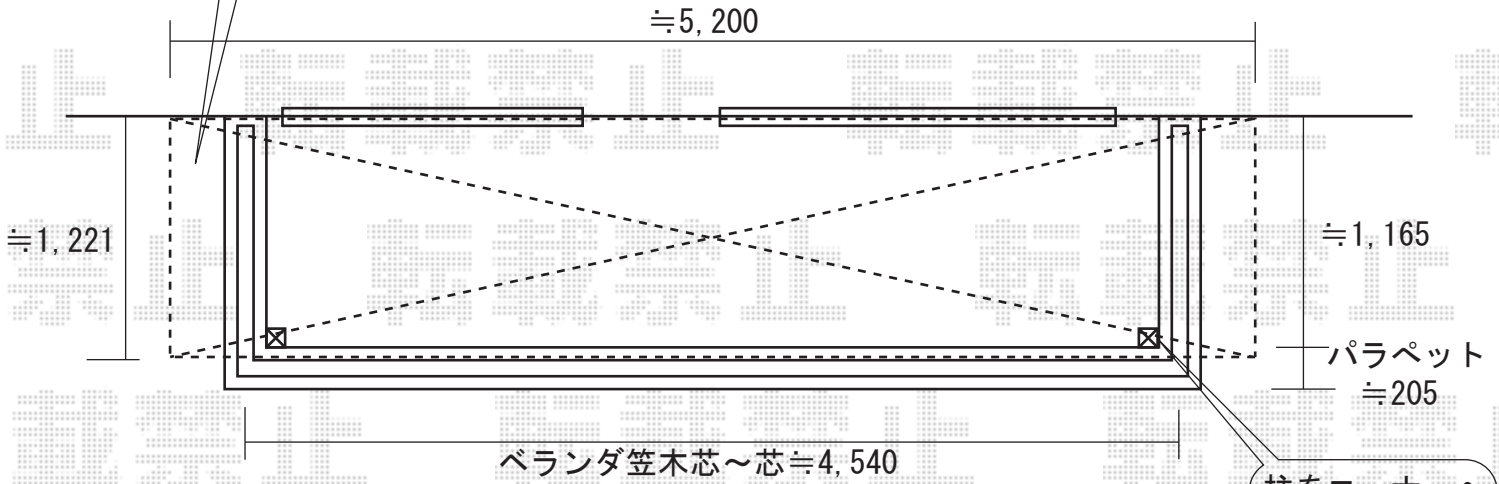

吊り下げ物干しの取付位置・高さを施工の際にご指示ください

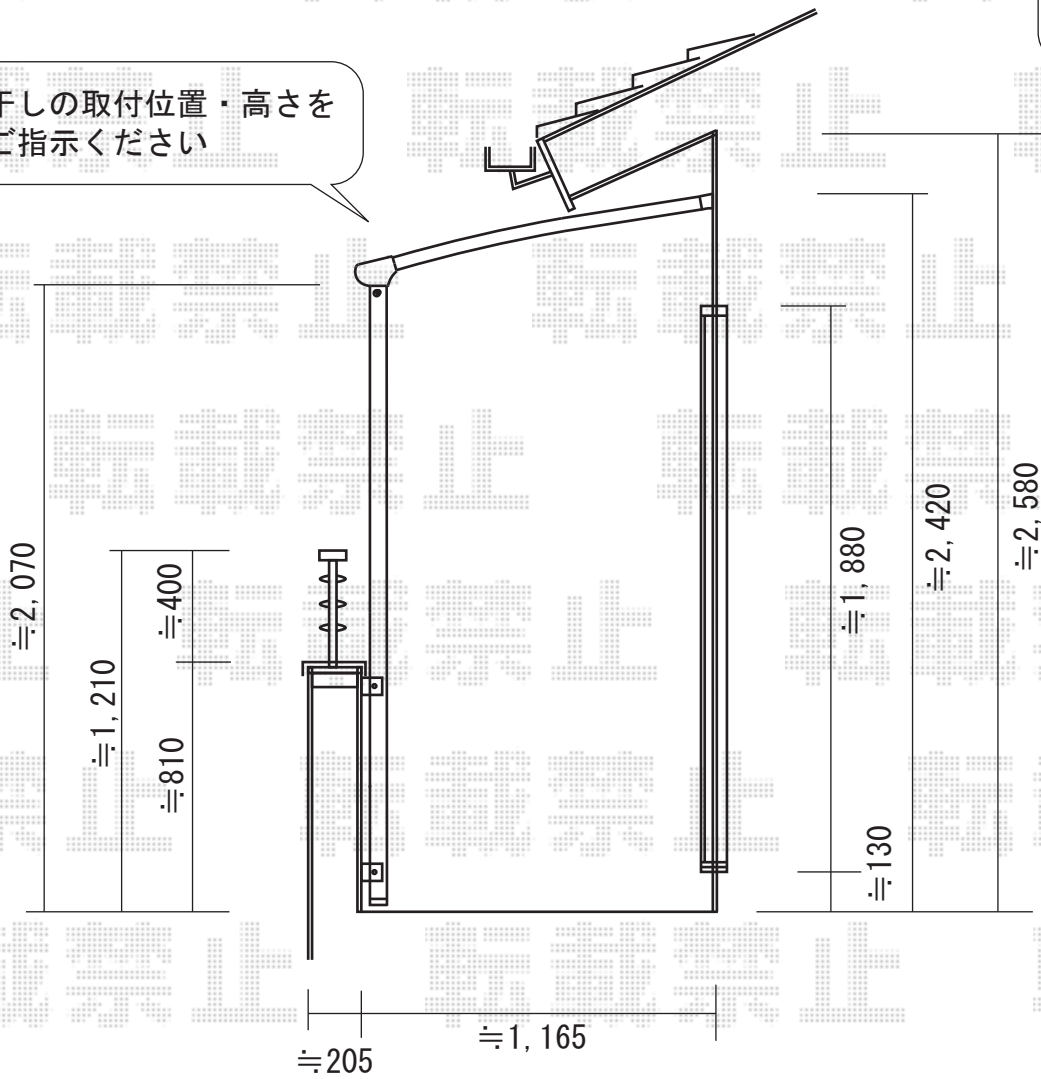

現場状況や作図制限により概略図の内容と多少の違いが生じることがございます。施工時は、現場優先とさせて頂きたく思いますので、お立会い頂き、最終のご指示のほど、何卒、宜しくお願い致します。



EX-SHOP
[HTTP://WWW.EX-SHOP.NET](http://www.ex-shop.net)

担当: 角田

全ての著作権は、エクスショップに帰属します。当社とのお取引目的外の使用・複製・転載禁止となっております。