


ステイウッドフェンスM1型(L=3990mm)
寸法(W×H):1200mm×1000mm(4スパン)
色:S-TOEXブラウン

ステイウッド門扉1型 両開き
扉1枚寸法(W×H):800mm×1200mm
高さ=約950mm 柱仕様:支柱A使用
色:S-TOEXブラウン
錠:ステイウッドA錠(オータムブラウン)

アルシャインL型Bタイプ 片開き
開口幅=4562mm 全幅=4732mm
たたみ幅=551mm 高さ=1250mm
仕様:ノンレールタイプ
色:シャイングレー/イタリアンウォールナット(木目調)

建物

玄関

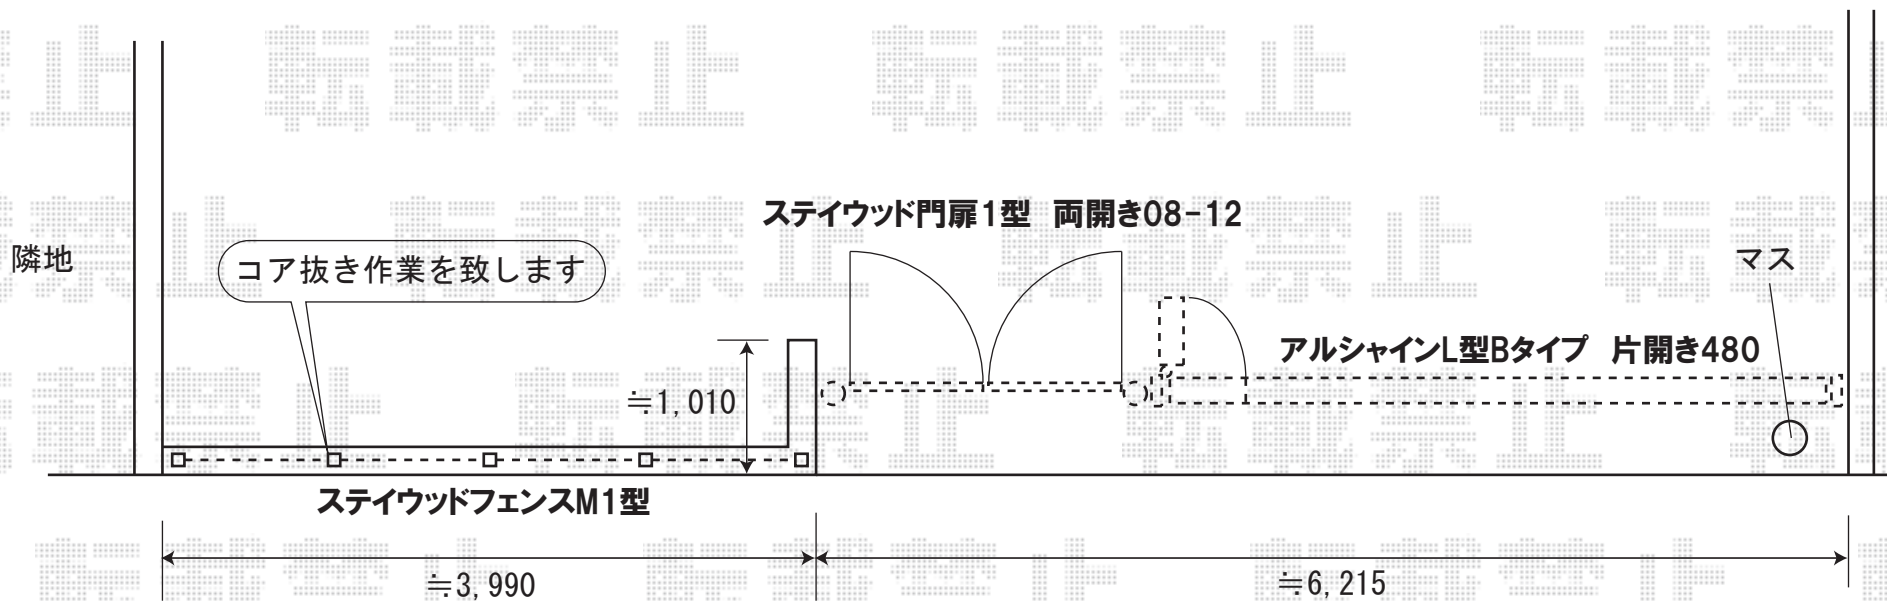

現場状況や作図制限により概略図の内容と多少の違いが生じることがございます。
施工時は、現場優先とさせて頂きたく思いますので、お立会い頂き、
最終のご指示のほど、何卒、宜しくお願い致します。



EX-SHOP
HTTP://WWW.EX-SHOP.NET

担当:角田