



図は、斜め切詰加工有りの場合になります。  
斜め切詰を行わず、通常の幅切詰の場合は、奥側で躯体との間があいてしまいます。

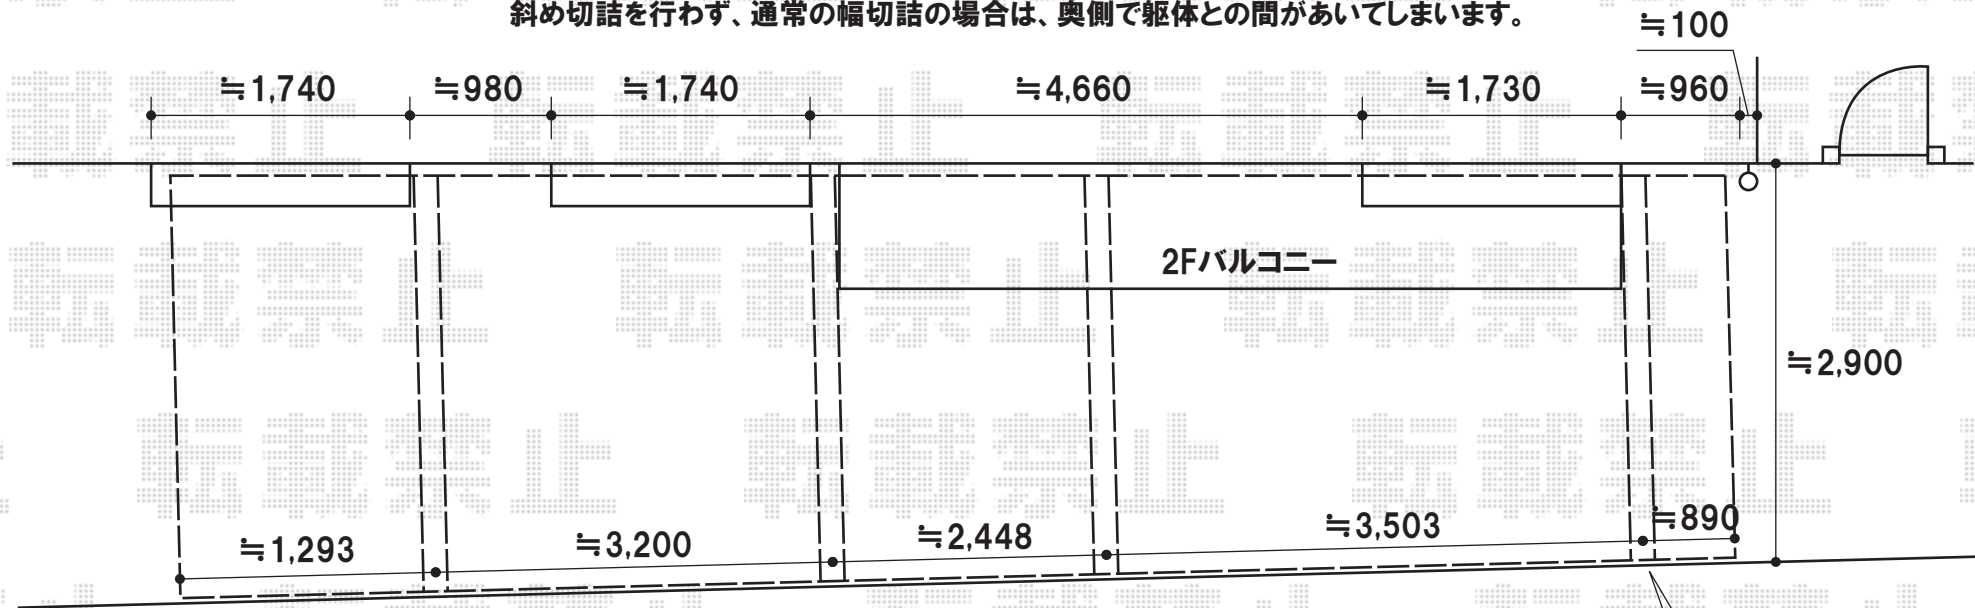

約50mmあけます

バルコニー

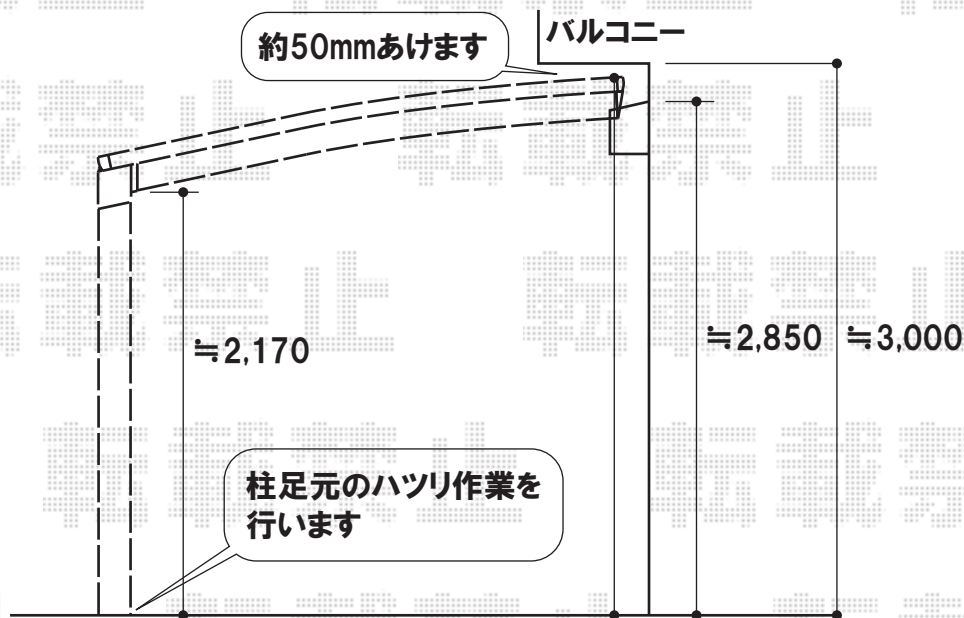

柱足元のハツリ作業を行います

躯体側に合わせて  
柱位置を移動加工致します  
最も手前の柱位置は  
屋根橋から約890mmとなります

トステム カーブポートシグマⅢ縦連棟 [5730×2]  
幅=3,000mm  
奥行=11,334mm  
色:ブラック  
屋根材:熱線吸収ポリカーボネート(ブルースモークマット)  
柱仕様:ロング柱23仕様(有効高 約2,300mm)

現場状況や作図制限により概略図の内容と多少の違いが生じることがございます。  
施工時は、現場優先とさせて頂きたく思いますので、お立会い頂き、  
最終のご指示のほど、何卒、宜しくお願い致します。

