


ほせるんです II F型 床納まり 積雪～20cm対応

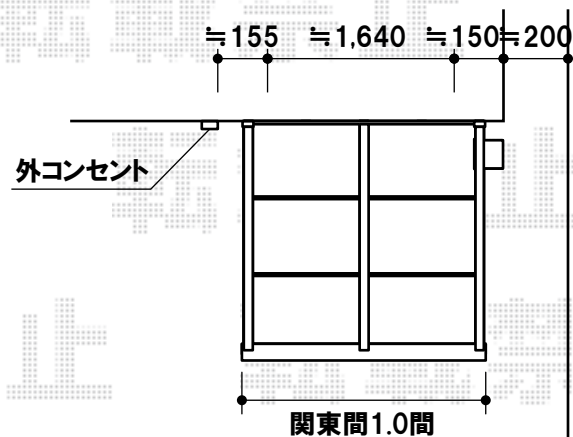

ほせるんです II F型 床納まり 積雪～20cm対応

寸法=関東間1.0間×6尺

正面ユニット:高窓

側面ユニット:外観左(テラス) 外観右(FIX)

色:シャイングレー

屋根材:ポリカーボネート(クリアマット)


床材:デッキ(グレー) or 床材:ルームトラスフローリング材

オプション:網戸・カーテンレール・換気扇・

換気枠・中間方立・アルトパネル追加

追加部材:大引・根太セット

トステム ガラス 5mm 透明 一式

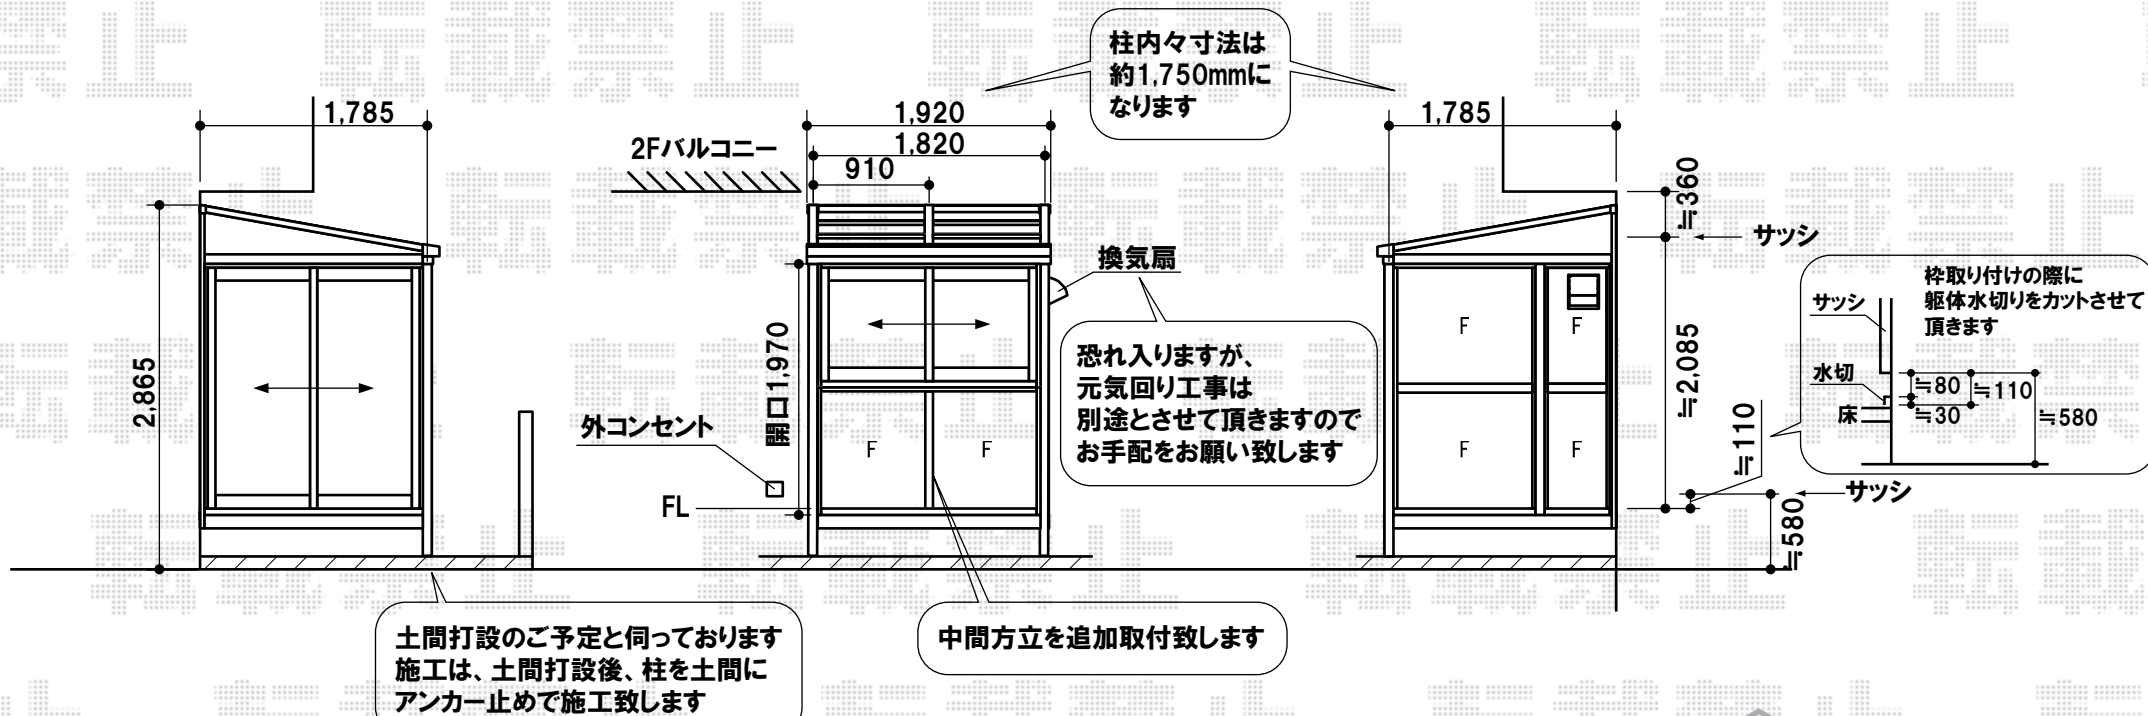

現場状況や作図制限により概略図の内容と多少の違いが生じることがございます。
 施工時は、現場優先とさせていただきますので、お立会い頂き、
 最終のご指示のほど、何卒、宜しくお願い致します。

