



お見積り1での図面とさせて頂いております

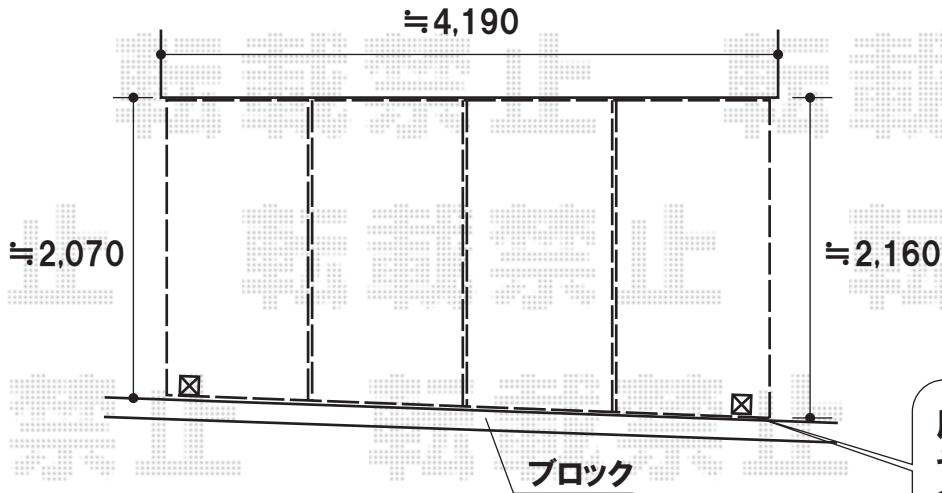

屋根先を斜め加工致します  
其の際、間口切詰加工・柱加工を  
行います

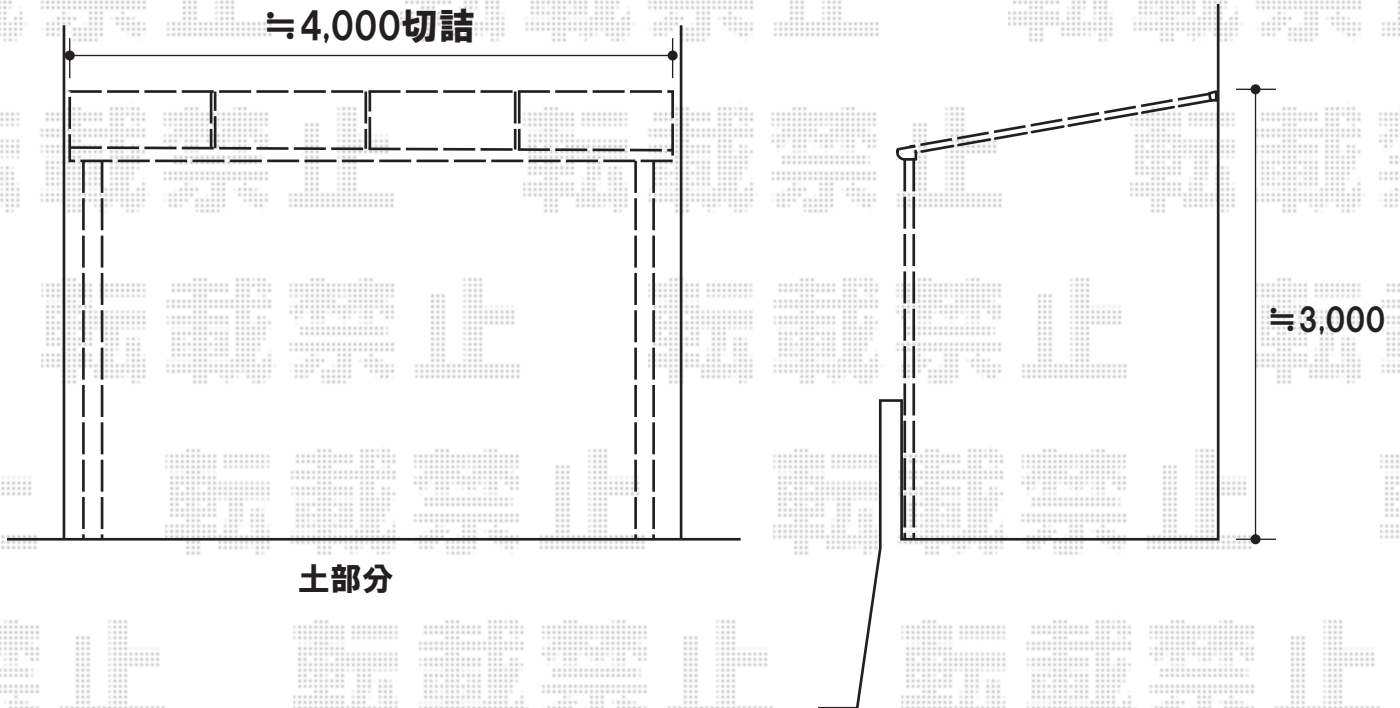

【お見積り1】

トステム ライザーテラスII F型  
600タイプ 単体 テラスタイプ  
間口=メーター4000(柱芯々3,800mm 屋根幅4,020mm)  
出幅=8尺(2,385mm)  
色:ブラック  
屋根材:ポリカーボネート(ブラウン)  
柱仕様:柱位置固定タイプ・長柱

【お見積り2】

トステム ライザーテラスII R型  
600タイプ 単体 テラスタイプ  
間口=メーター4000(柱芯々3,800mm 屋根幅4,020mm)  
出幅=7尺(2,085mm)  
色:ブラック  
屋根材:ポリカーボネート(ブラウン)  
柱仕様:柱位置固定タイプ

現場状況や作図制限により概略図の内容と多少の違いが生じることがございます。  
施工時は、現場優先とさせて頂きたく思いますので、お立会い頂き、  
最終のご指示のほど、何卒、宜しくお願い致します。



EX-SHOP  
HTTP://WWW.EX-SHOP.NET

担当:杉山

全ての著作権は、エクスショップに帰属します。当社とのお取引目的外の使用・複製・転載禁止となっております。