


レイナキャップツインポート 積雪~20cm対応
間口=5113mm 奥行=5052mm
屋根材：熱線遮断ポリカーボネート
（アースブルーマット調）
柱仕様：ハイルーフ仕様（有効高 約2,355mm）
色：プラチナステン

カミングゲートF1型 ノンレール 両開き
開口幅=5790mm 全幅=5900mm
たたみ幅=641mm×2 高さ=1150mm
色：プラチナステン

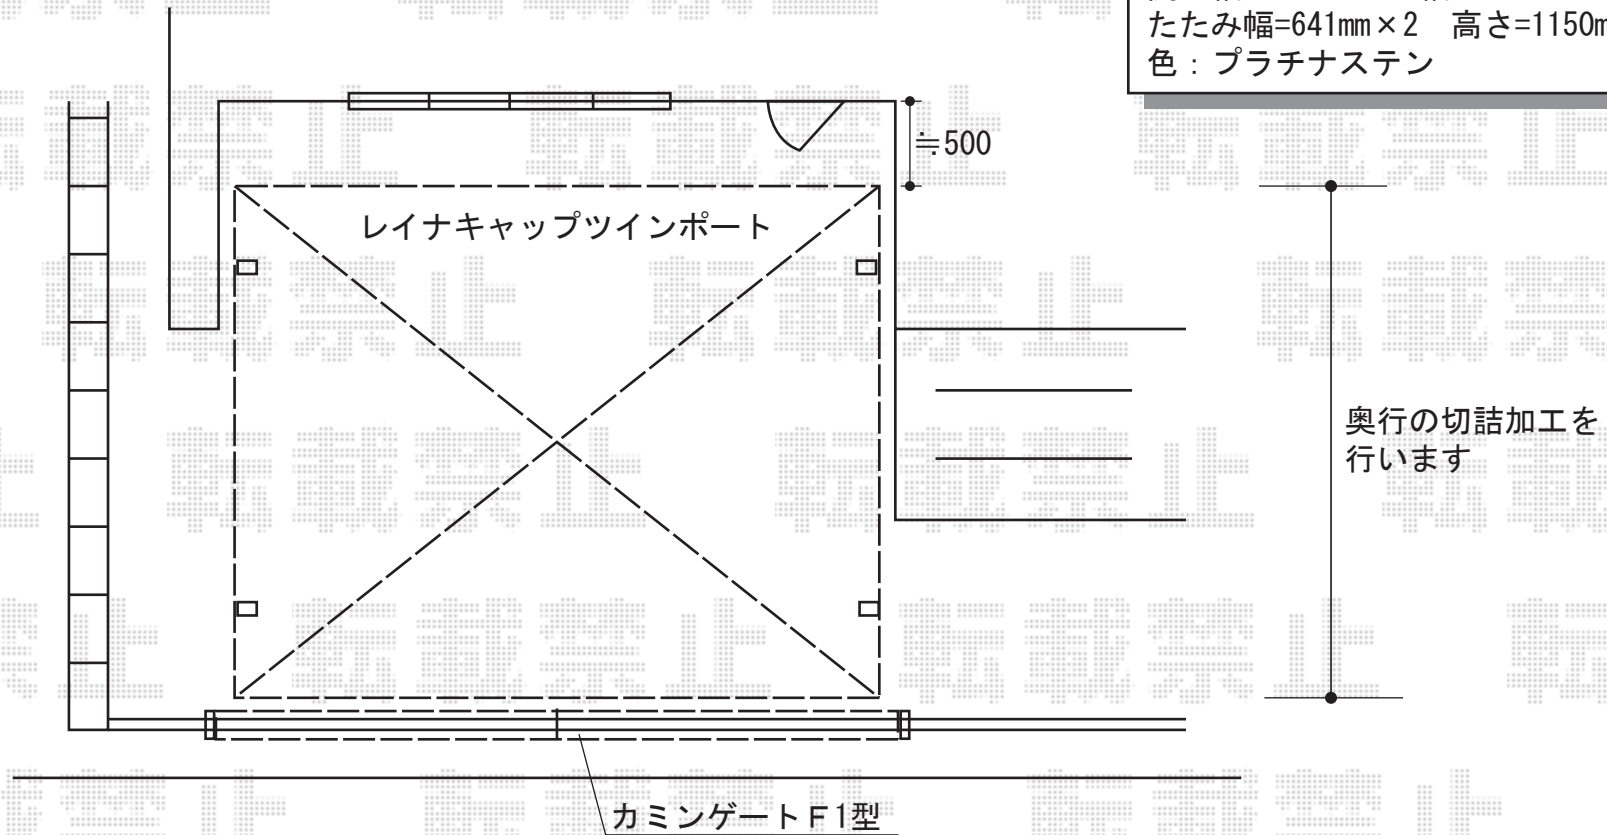

現場状況や作図制限により概略図の内容と多少の違いが生じることがございます。
施工時は、現場優先とさせて頂きたく思いますので、お立会い頂き、
最終のご指示のほど、何卒、宜しくお願い致します。

全ての著作権は、エクスショップに帰属します。当社とのお取引目的外の使用・複製・転載禁止となっております。



EX-SHOP
HTTP://WWW.EX-SHOP.NET

担当：角田