



- カーポート・オーバードア -

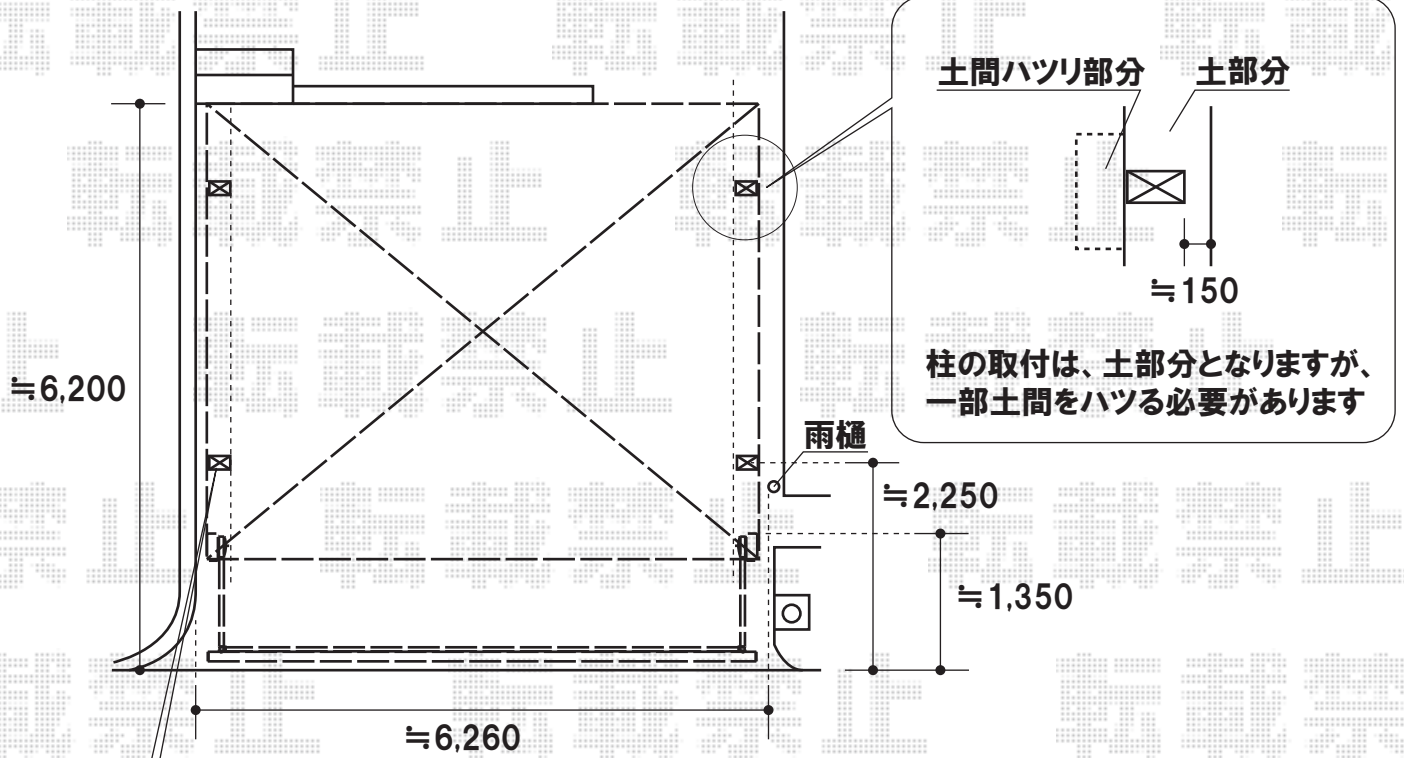

柱基礎部はハツリ作業を行います
(建物基礎・ブロック基礎)

雨樋より約100mm離して
取付致します

柱の有効高は約2,500mmから
約2,600mmとなります。
現場合わせとなります。

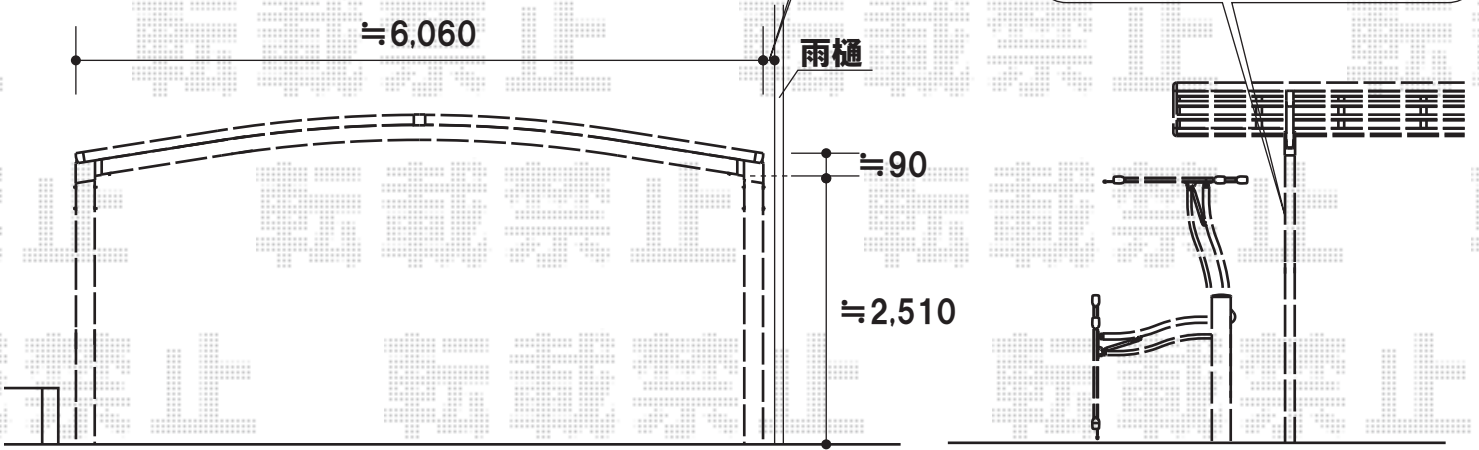

トステム カーブポートシグマIIIワイド 幅=6,060mm 奥行=4,980mm 色:シャイングレー 屋根材:ポリカーボネート(ブルースモーク) 柱仕様:ロング柱28仕様(有効高 約2,800mm)	TOEX ワイドオーバードアR1型 AC100V結線用柱仕様(2モーター仕様) 幅=5,950mm 高さ=1,000mm 色:シャイングレー 柱仕様:ハイルフ仕様(柱取付仕様)
---	---

※カーポートの図面は、奥行4,980mmのものしかご用意できませんでしたので、
ご了承頂きます様、宜しくお願い致します。

現場状況や作図制限により概略図の内容と多少の違いが生じることがございます。
施工時は、現場優先とさせて頂きたく思いますので、お立会い頂き、
最終のご指示のほど、何卒、宜しくお願い致します。



EX-SHOP
HTTP://WWW.EX-SHOP.NET
担当:杉山