



# バルコニー屋根

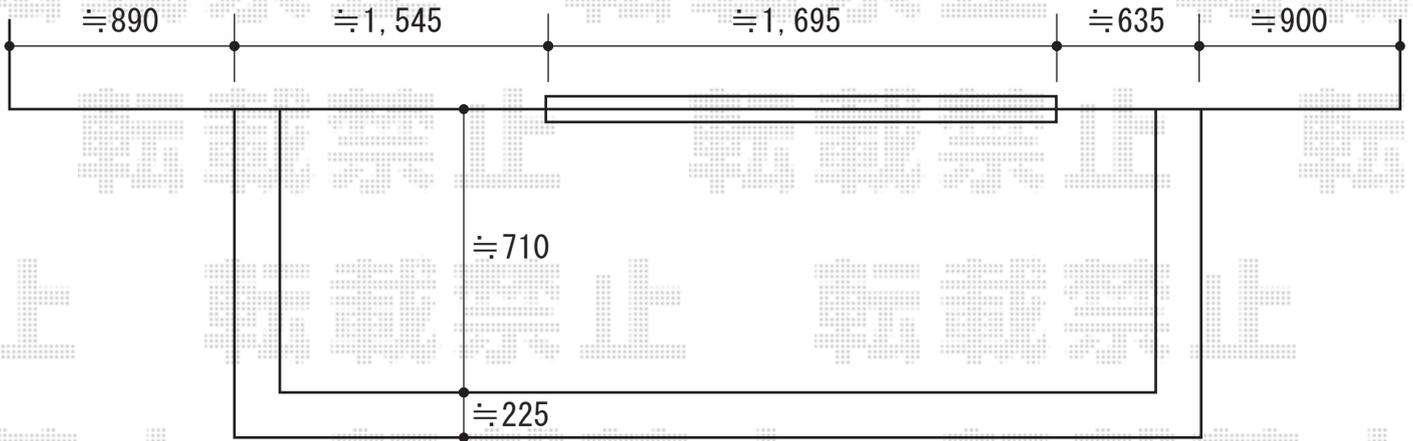

柱～屋根先を、  
調整範囲最大の450mm取り、  
出幅切詰め致します。(現場合わせ)

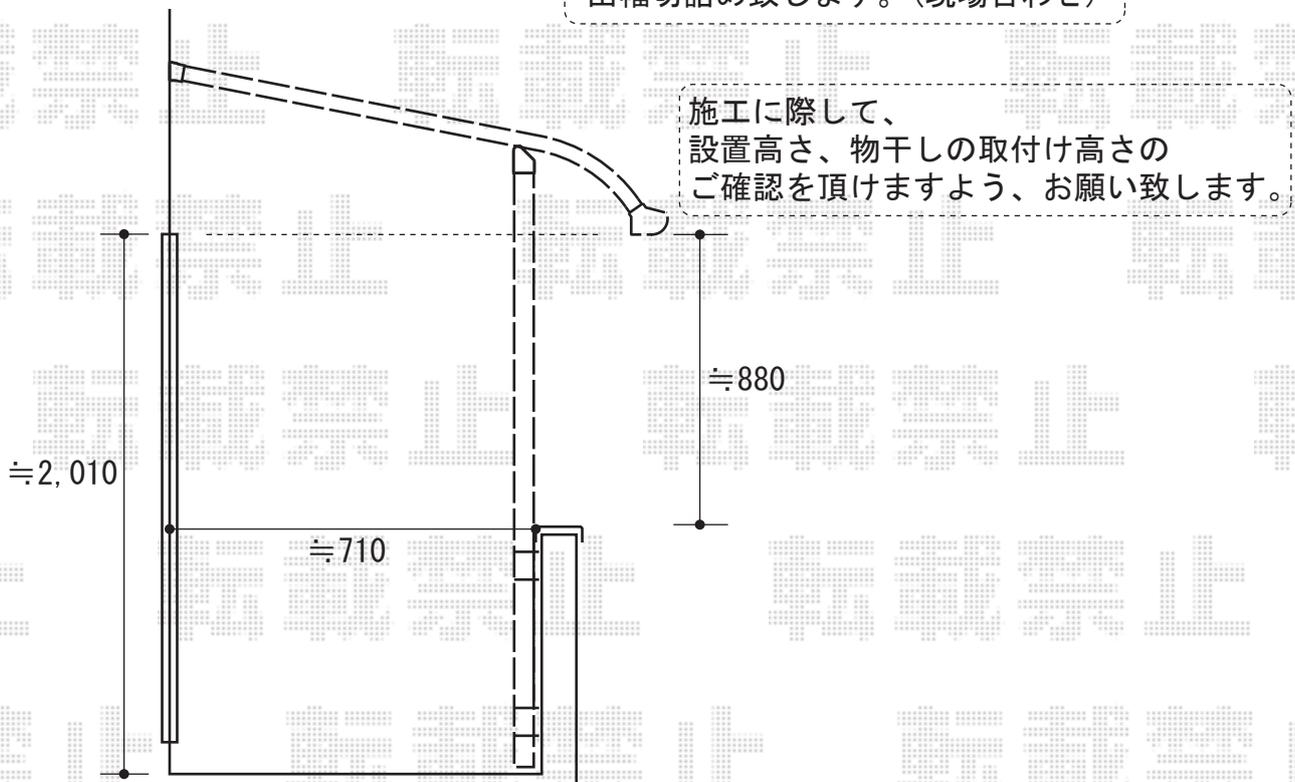

施工に際して、  
設置高さ、物干しの取付け高さの  
ご確認を頂けますよう、お願い致します。

トステム ライザーテラスII R型 屋根タイプ 単体  
間口=メーター4000 (柱芯々3,800mm 屋根幅4,020mm)  
出幅=4尺 (1,185mm)  
色：オータムブラウン  
屋根材：熱線吸収アクアポリカーボネート (ブルースモーク)  
柱仕様：柱奥行移動タイプ  
オプション：吊り下げ物干し 標準 2本入

現場状況や作図制限により概略図の内容と多少の違いが生じることがございます。  
施工時は、現場優先とさせて頂きたく思いますので、お立会い頂き、  
最終のご指示のほど、何卒、宜しくお願い致します。



EX-SHOP  
HTTP://WWW.EX-SHOP.NET

担当：角田