

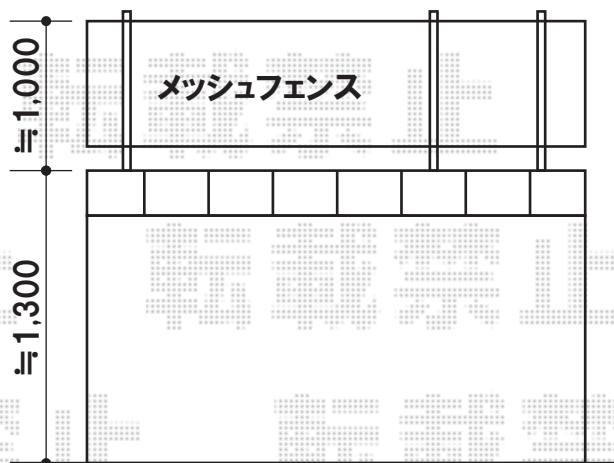


柱位置
 ①③⑤部 ⇒ 芝撤去
 ②④⑥部 ⇒ 土間工事予定

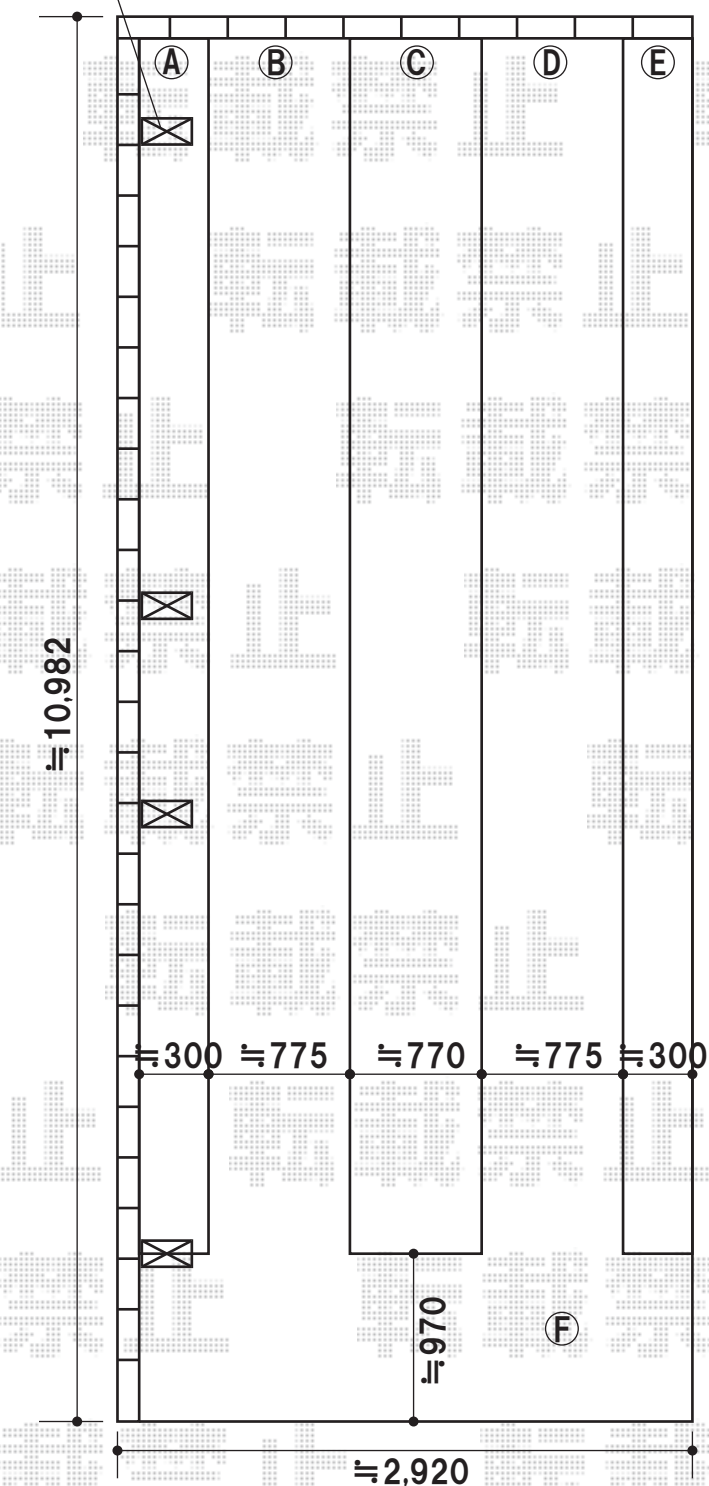

<ガレージ後面>
 フェンスより後方に 約200mm 出す為
 柱仕様:ロング柱28仕様 とします

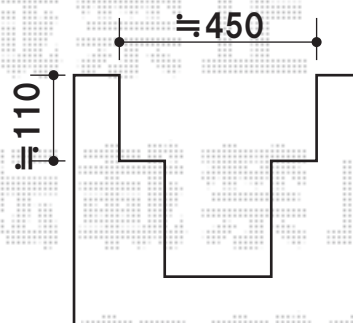

<側溝断面>
 グレーチングの延長を承っております
 (5m分=5枚)

トステム レグナサポートシグマ
 幅=2,693mm
 奥行=11,182mm
 色:ホワイト
 屋根材:熱線吸収ポリカーボネート(ブルースモークマット)
 柱仕様:ロング柱28仕様(有効高 約2,800mm)

現場状況や作図制限により概略図の内容と多少の違いが生じることがございます。
 施工時は、現場優先とさせて頂きたく思いますので、お立会い頂き、
 最終のご指示のほど、何卒、宜しくお願い致します。



EX-SHOP
[HTTP://WWW.EX-SHOP.NET](http://www.ex-shop.net)

担当:加島・大磯