


レイナワンポート 積雪～20cm対応
 間口=3034mm 奥行=5768mm
 屋根材：熱線遮断ポリカーボネート
 (アースブルーマット調)
 柱仕様：ハイルーフ仕様 (有効高 約2,300mm)
 色：プラチナステン 追加部材：樋部品

エクスラインアップゲート1型 電動タイプ
 本体寸法 (W×H) : 2800mm×1200mm
 柱仕様：ハイルーフ仕様
 色：プラチナステン

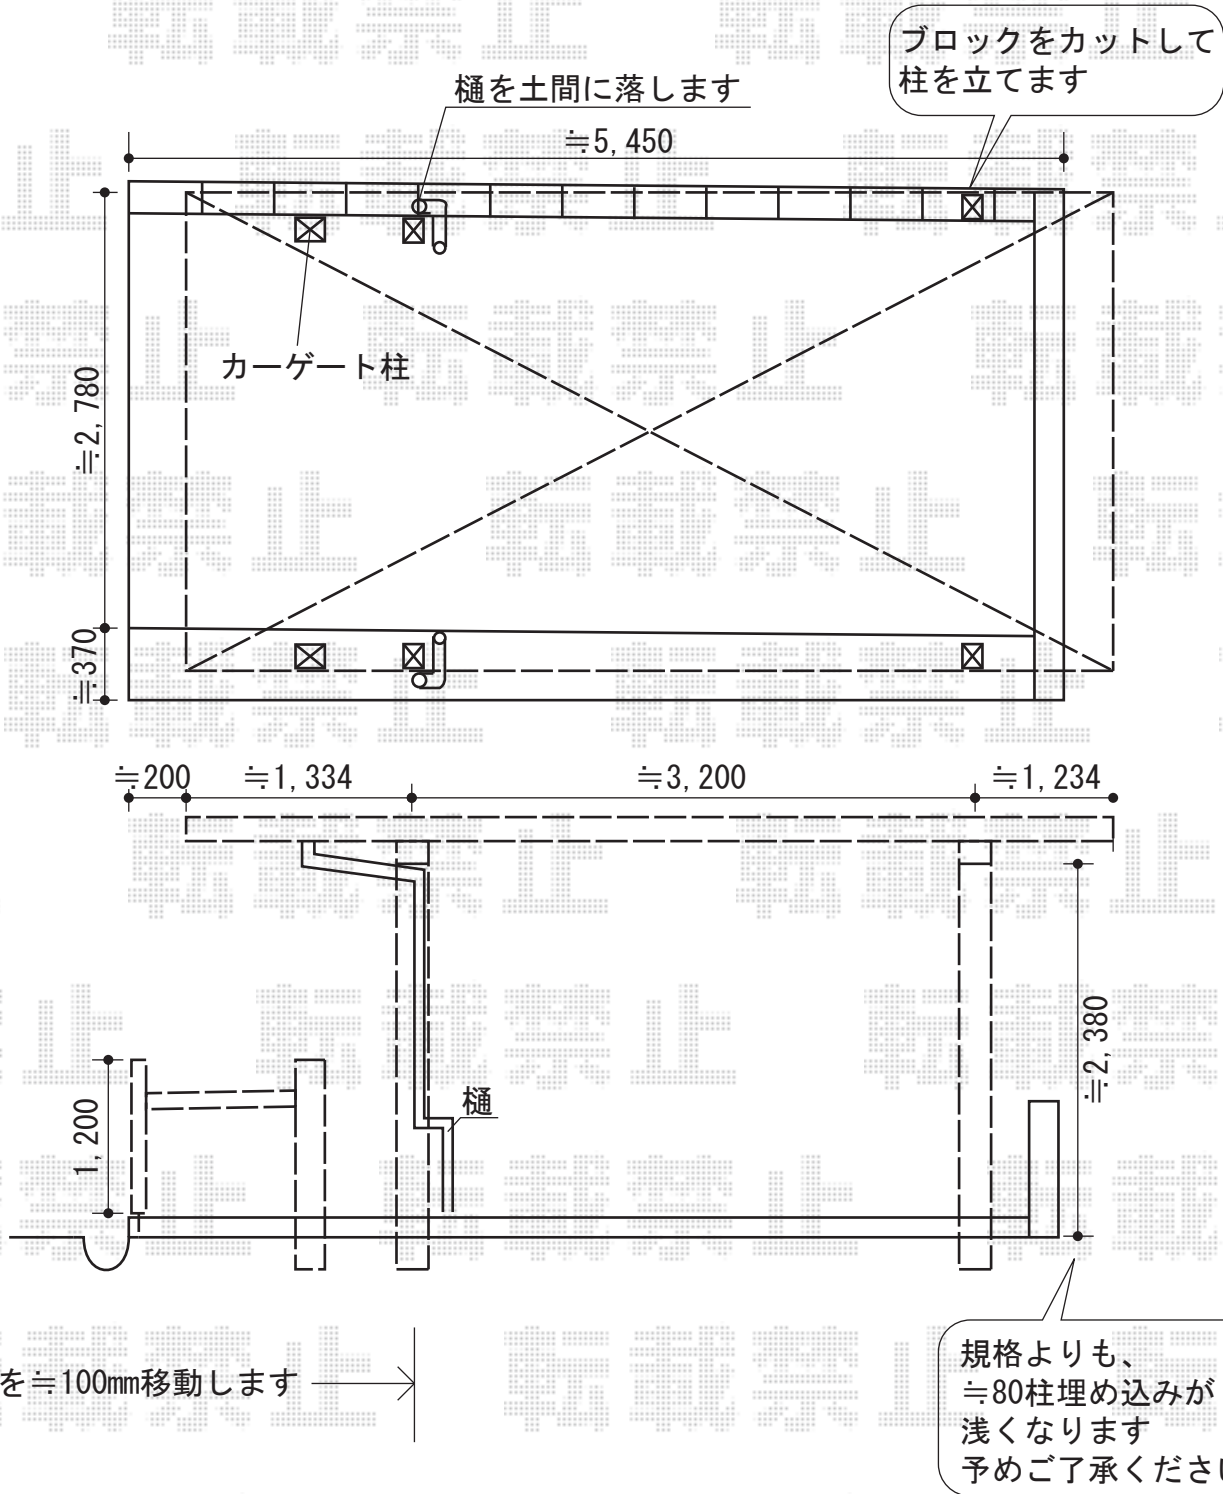

現場状況や作図制限により概略図の内容と多少の違いが生じることがございます。
 施工時は、現場優先とさせて頂きたく思いますので、お立会い頂き、
 最終のご指示のほど、何卒、宜しくお願い致します。



EX-SHOP
 HTTP://WWW.EX-SHOP.NET

担当：角田

全ての著作権は、エクスショップに帰属します。当社との取引目的外の使用・複製・転載禁止となっております。