
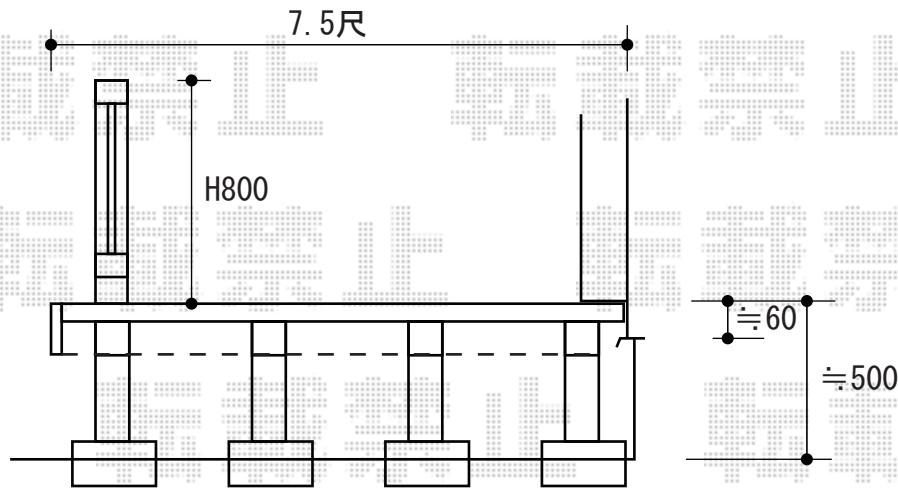


- YKKap リウッドデッキII -

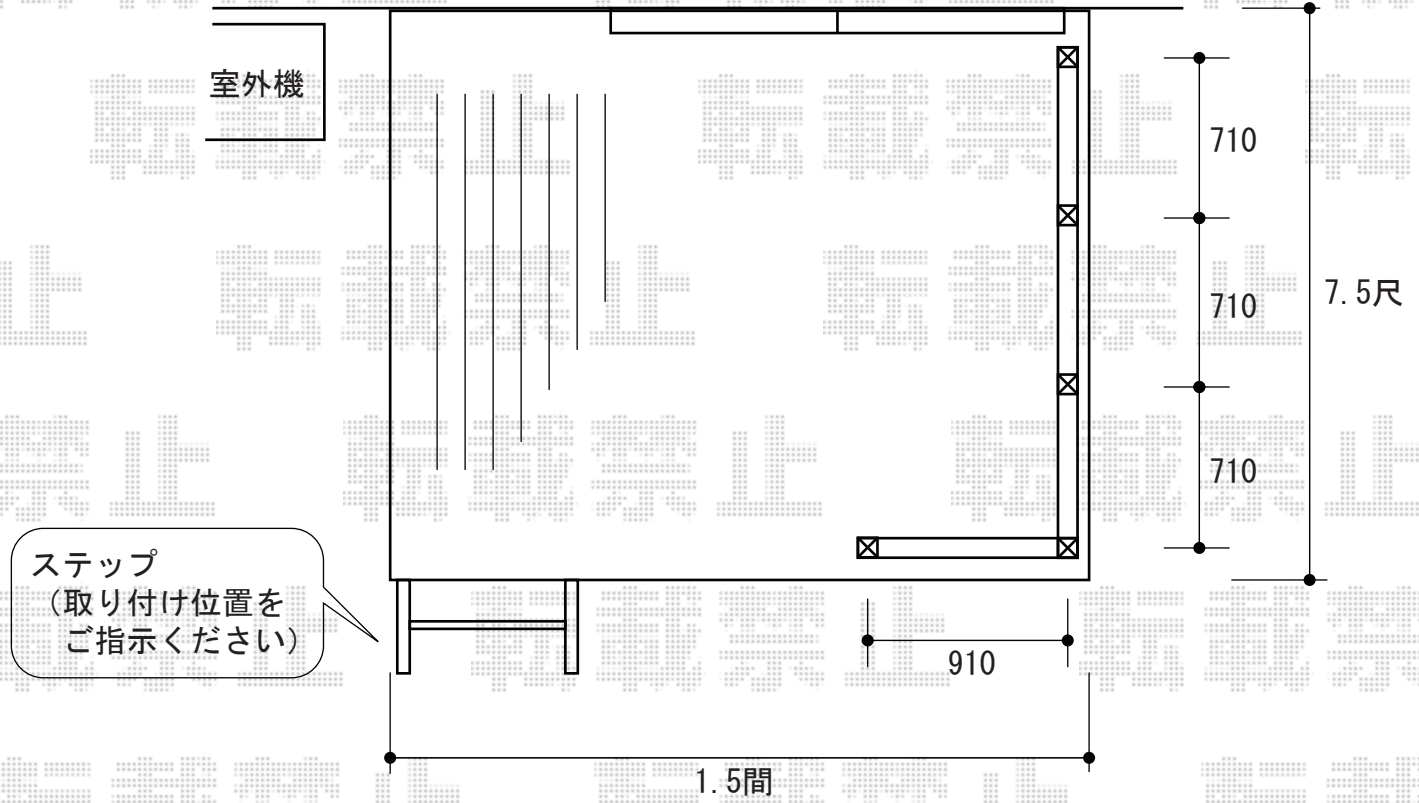

リウッドデッキII 標準

間口=1.5間 (2,784mm)

出幅=7.5尺 (2,305mm)

柱仕様 : KSタイプ (H400~500)

床材 : 縦貼り

色 : サニーブラウン

オプション : リウッドステップ3型Sタイプ (2段)

リウッドデッキフェンス2型 (ラチス格子)

本体 (W×H) : (655mm×700mm) × 3

+ (855mm×700mm) × 1 L型

柱仕様 : 中柱 (T80) × 2、端柱 (T80) × 2、
90° 専用角柱 (T80) × 1

パネル材 : ラチス格子

色 : サニーブラウン

現場状況や作図制限により概略図の内容と多少の違いが生じることがございます。
施工時は、現場優先とさせて頂きたく思いますので、お立会い頂き、
最終のご指示のほど、何卒、宜しくお願い致します。



EX-SHOP
HTTP://WWW.EX-SHOP.NET

担当:角田