



建物角から約120mm空けた位置から  
設置スタートと致します

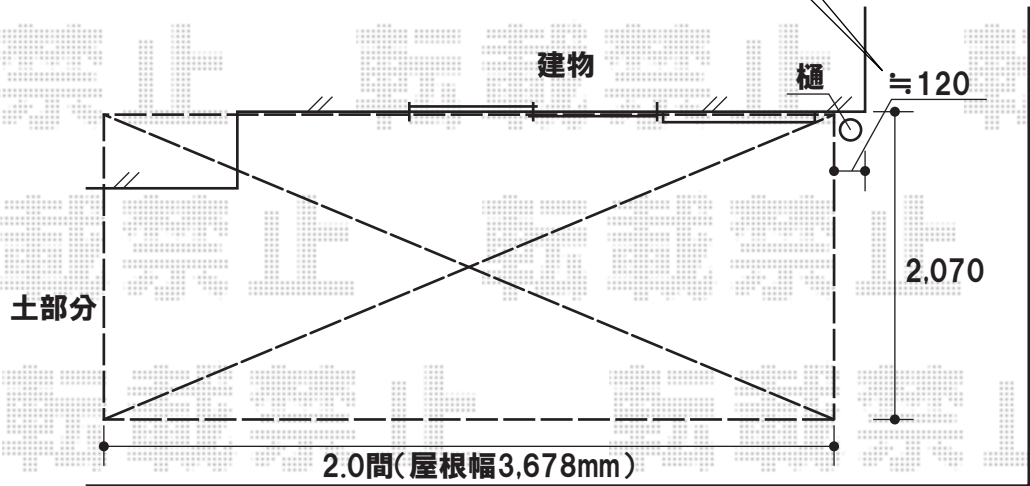

施工当日、物干しの  
取付位置・高さをご指示くださいませ

庇上の換気扇の間の  
高さで取付致します

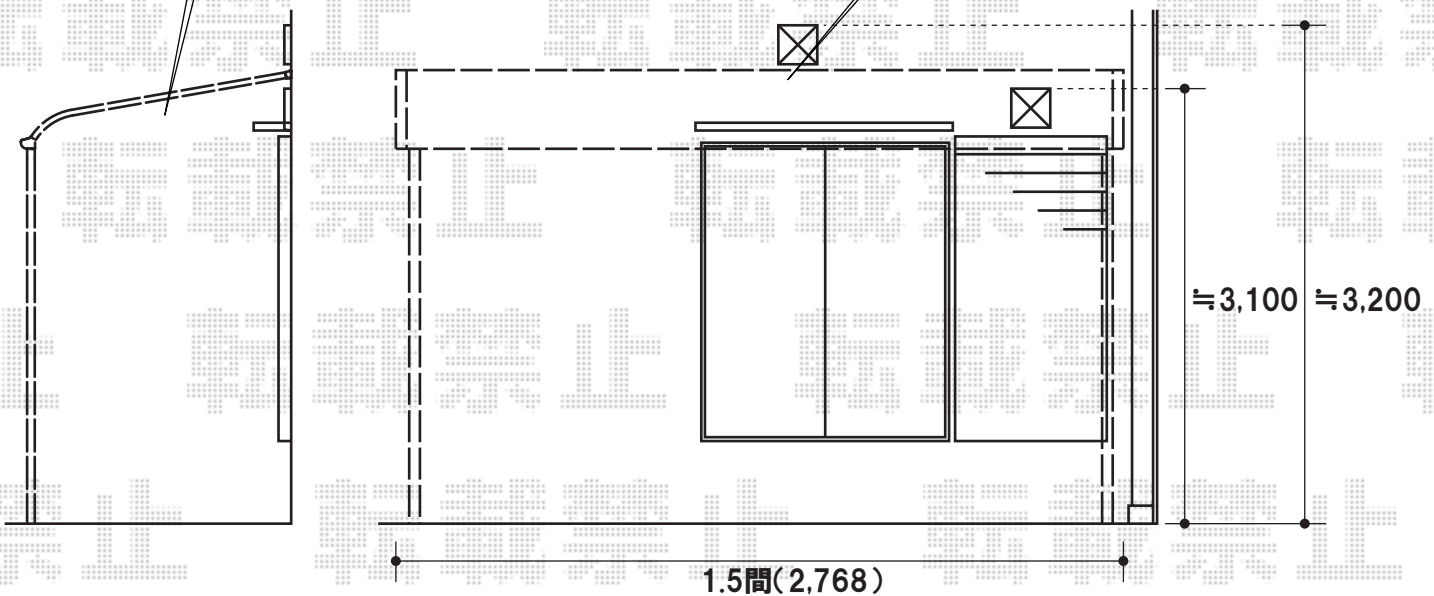

YKKap プリミテラスF型 1階用 積雪~20cm対応  
間口=関東間2.0間(柱芯々3,440mm 屋根幅3,678mm)  
出幅=7尺(2,070mm)  
色:ブラウン  
屋根材:熱線遮断ポリカーボネート(アースブルーマット調)  
柱仕様:柱奥行き移動タイプ ロング柱  
オプション:吊り下げ物干し 標準 2本入

現場状況や作図制限により概略図の内容と多少の違いが生じることがございます。  
施工時は、現場優先とさせて頂きたく思いますので、お立会い頂き、  
最終のご指示のほど、何卒、宜しくお願い致します。



EX-SHOP  
HTTP://WWW.EX-SHOP.NET  
担当:加島・大磯