


# リウッドデッキII 単体

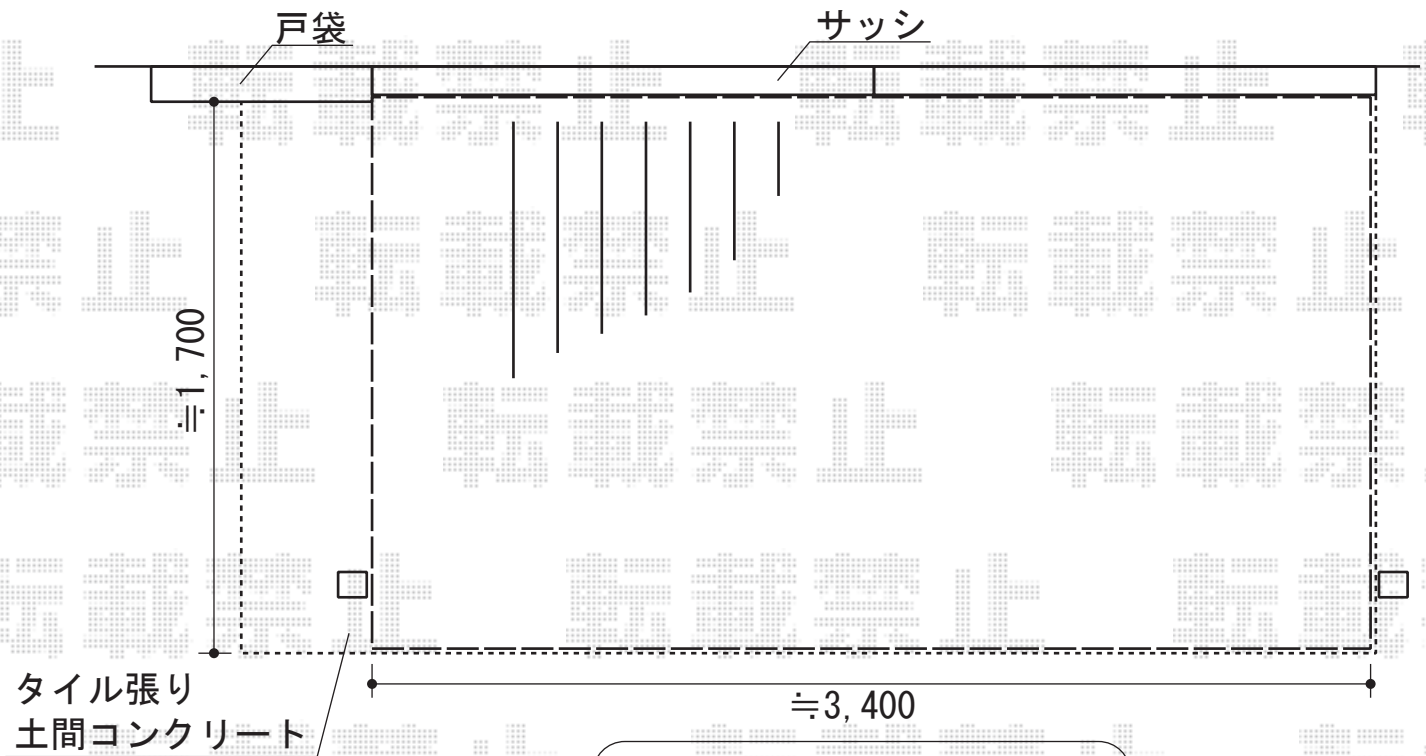

既存テラスの柱内々で  
タイル張り土間コンクリート内に  
納めて設置致します

ペットガードは  
側面と前面の3面に  
合計4枚設置致します

YKKap リウッドデッキII 単体  
間口=2.0間 (3,694mm)  
出幅=6尺 (1,850mm)  
色：ホワイトブラウン  
柱仕様：Sタイプ (高さ450mm)  
床材：縦張り仕様  
オプション：ペットガード (H=450タイプ) ×4

現場状況や作図制限により概略図の内容と多少の違いが生じることがございます。  
施工時は、現場優先とさせて頂きたく思いますので、お立会い頂き、  
最終のご指示のほど、何卒、宜しくお願い致します。



EX-SHOP  
HTTP://WWW.EX-SHOP.NET

担当：村井