


トステム リコステージII 単体

間口=2.0間(3,660mm) 出幅=6尺(1,833mm)  
色:オリーブグリーン 束柱:束柱B(調整有り)仕様  
幕板:幕板A(31mm) 床板:縦貼り(標準床板)

トステム ステップ2段

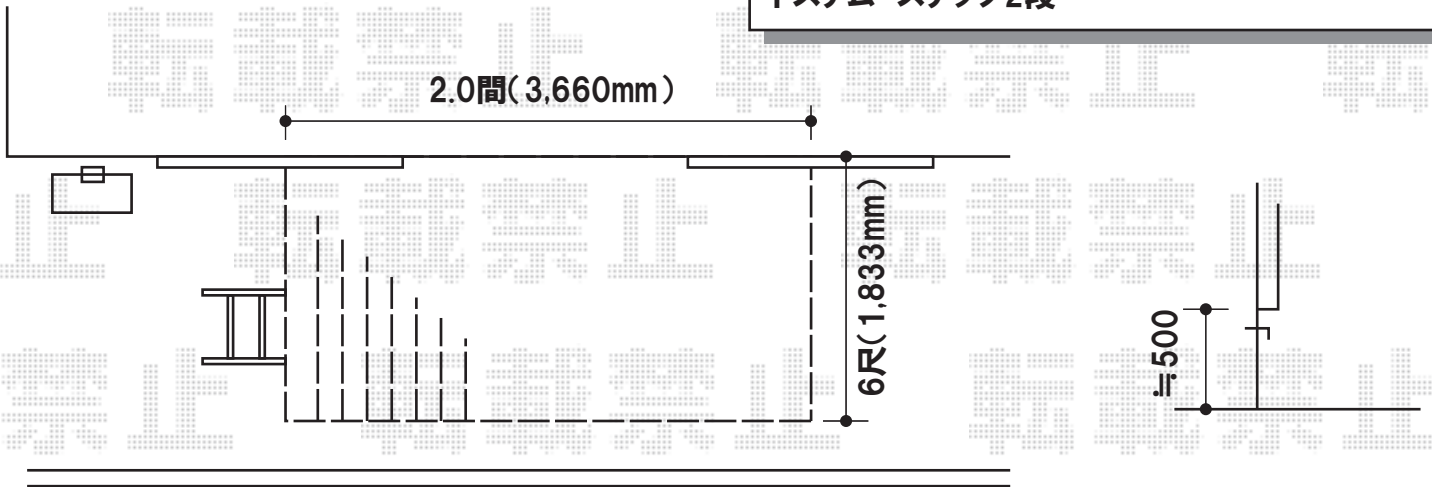


既存束石の撤去・処分をお願い致します

トステム リコステージII 単体

間口=1.5間(2,760mm) 出幅=3尺(933mm)  
色:オリーブグリーン 束柱:ロング束柱B(調整有り)仕様  
幕板:幕板A(31mm) 床板:縦貼り(標準床板)

トステム デッキフェンス 横ビームパネル  
本体(W×H):1,200mm×800 4スパン

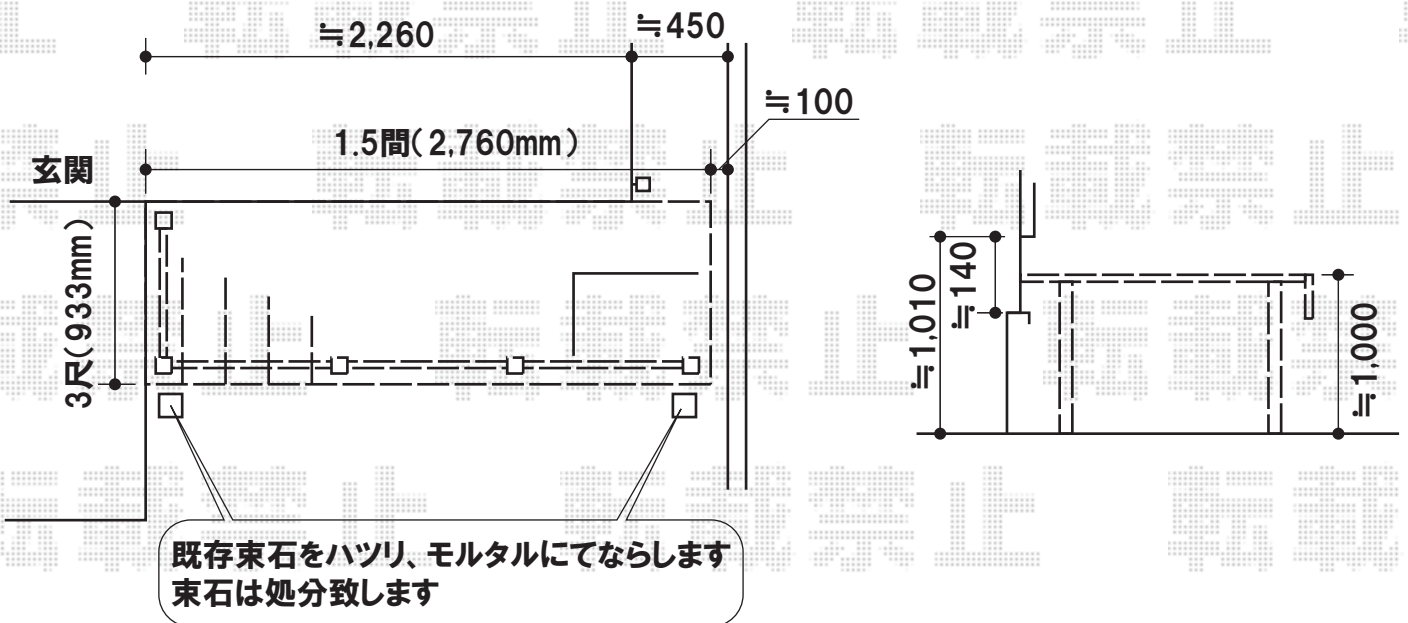

現場状況や作図制限により概略図の内容と多少の違いが生じることがございます。  
施工時は、現場優先とさせて頂きたく思いますので、お立会い頂き、  
最終のご指示のほど、何卒、宜しくお願い致します。



EX-SHOP  
HTTP://WWW.EX-SHOP.NET

担当:阿利