

トステム

カーポートシグマIII ワイド 積雪～20cm対応

幅=5,443mm

奥行=4,980mm


色:シャイングレー

屋根材:熱線吸収アクアポリカーボネート(ブルースモーク)

柱仕様:ロング柱23仕様(有効高 約2,300mm)

\*幅=5,443mmの場合

現場合わせにて幅の切詰加工を行います

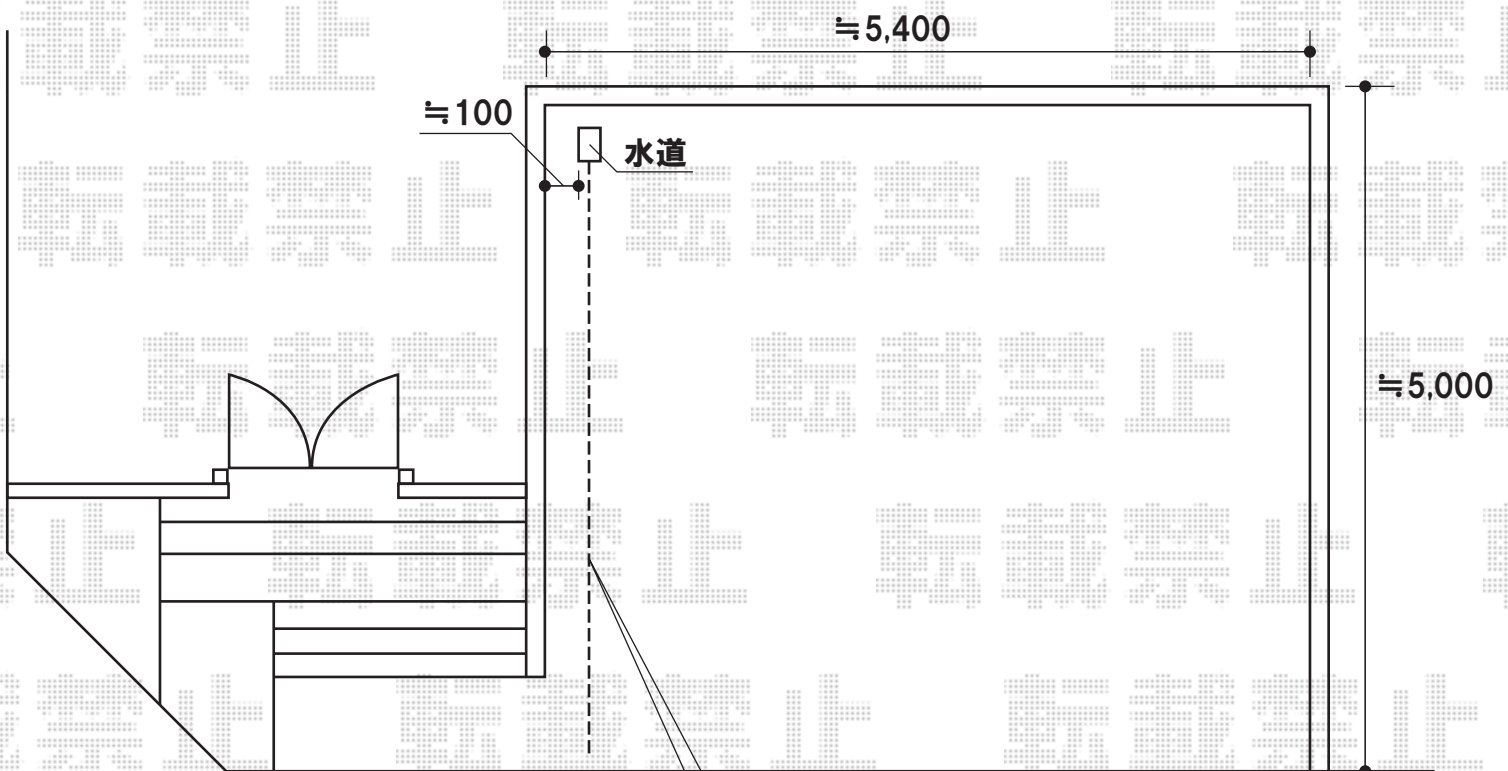

水道管は道路方面に

まっすぐ入っていると想定致しております

万が一、柱位置に干渉した場合、

水道管の移設をお願いする可能性がありますこと

予めご了承くださいませ

現場状況や作図制限により概略図の内容と多少の違いが生じることがございます。  
施工時は、現場優先とさせて頂きたく思いますので、お立会い頂き、  
最終のご指示のほど、何卒、宜しくお願い致します。



EX-SHOP  
HTTP://WWW.EX-SHOP.NET

担当:阿利