
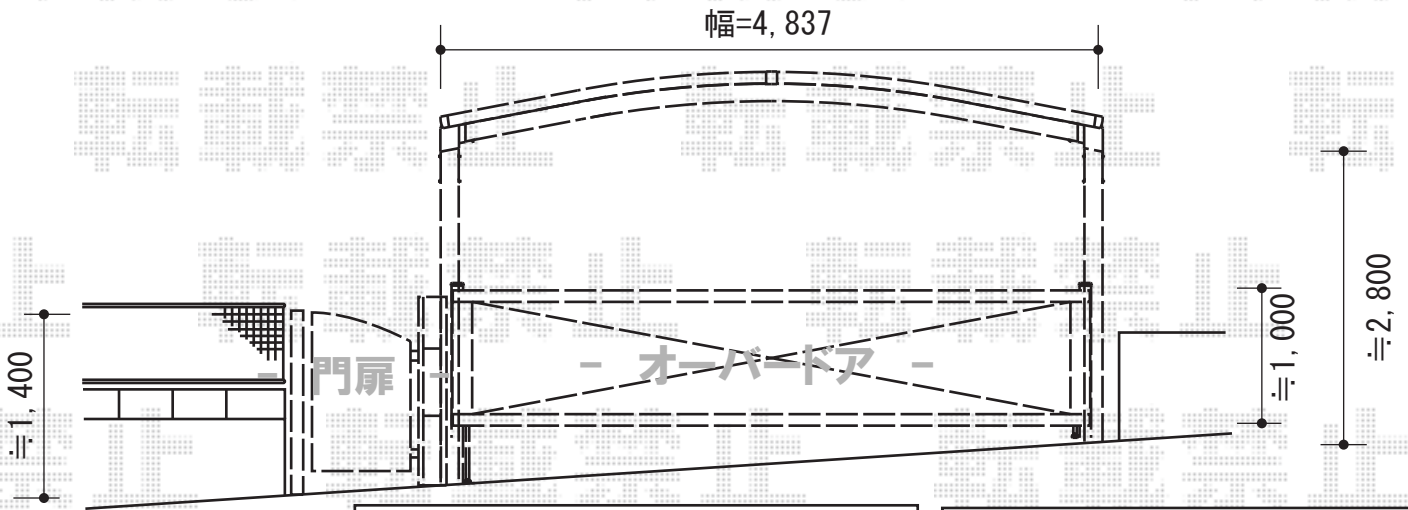


カーポート・カーゲート・機能門柱・門扉

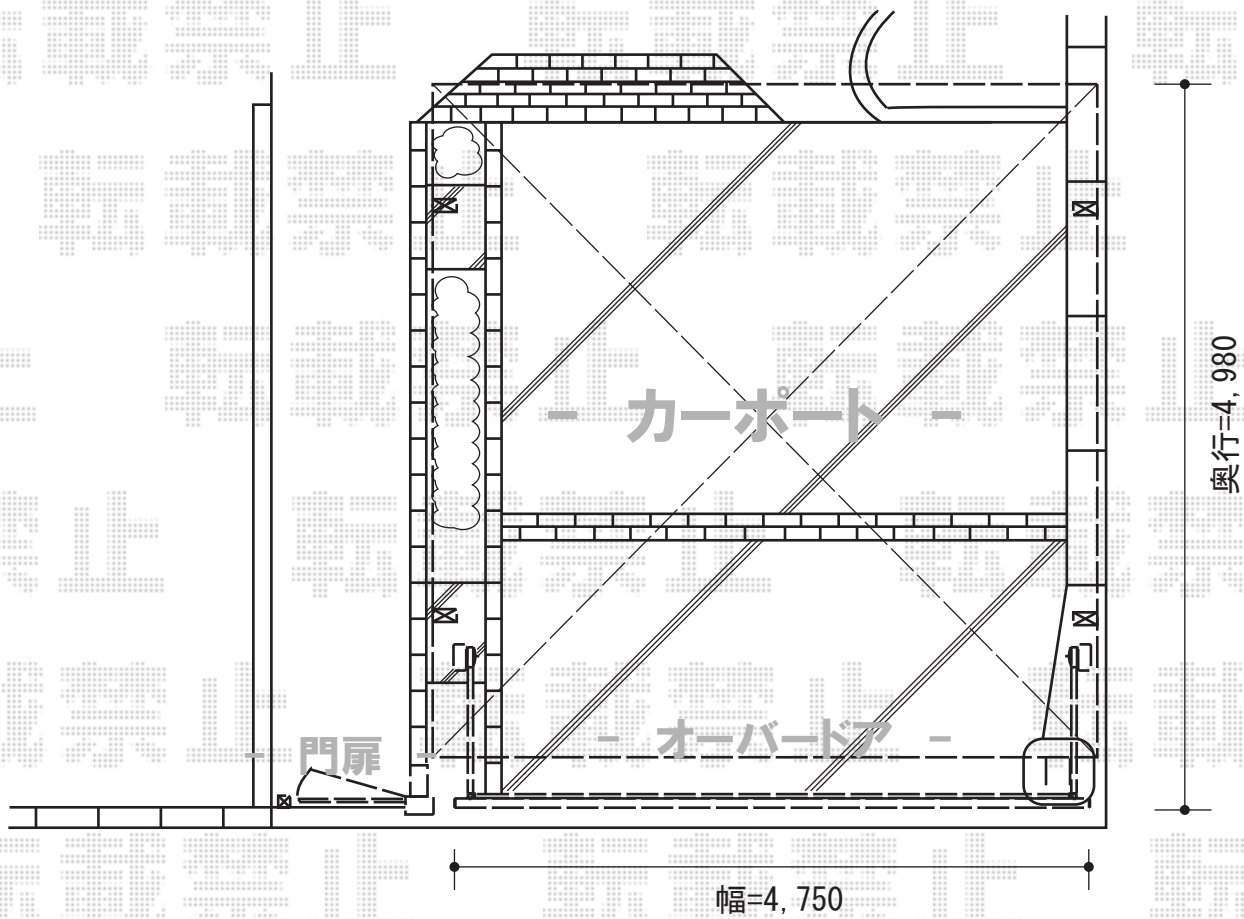

トステム カーブポートシグマⅢ ワイド 積雪～30cm対応
 幅=4,837mm
 奥行=4,980mm
 色：ブラック
 屋根材：ポリカーボネート（ブルースモーク）
 柱仕様：ロング柱28仕様（有効高 約2,800mm）

TOEX スクリーンファンクションユニット 門柱仕様
 本体：H:14ポールセット
 センターブロック：加工無し
 ポスト：フラット縦型ポスト（前入れ後ろ出し）
 サイン：ステンレスサインW※ネームシールタイプ
 戸当たり柱：AM受け柱（H14）
 部材：調整取り付け部品+調整金具
 色：マイルドブラック

TOEX 【特注】ワイドオーバードアS1型
 電動式<1モータータイプ>
 本体（W×H）=W4,750mm×H1,000mm
 色：ブラック
 柱仕様：【特注】ハイルーフ仕様（ロング柱）
 駆動：電動式（1モータータイプ）
 追加部材：ロング接地ストッパー
 オプション：フック棒×1

TOEX フェスタA型門扉 片開き 柱使用
 本体1枚（W×H）=（W800mm×H1,200mm）
 色：マイルドブラック
 錠：鋳物アーム錠A
 開き：内開き
 柱：柱無し

現場状況や作図制限により概略図の内容と多少の違いが生じることがございます。
 施工時は、現場優先とさせて頂きたく思いますので、お立会い頂き、
 最終のご指示のほど、何卒、宜しくお願い致します。



EX-SHOP
 HTTP://WWW.EX-SHOP.NET

担当：越智