


カーブポートシグマIII 縦連棟 積雪～20cm対応

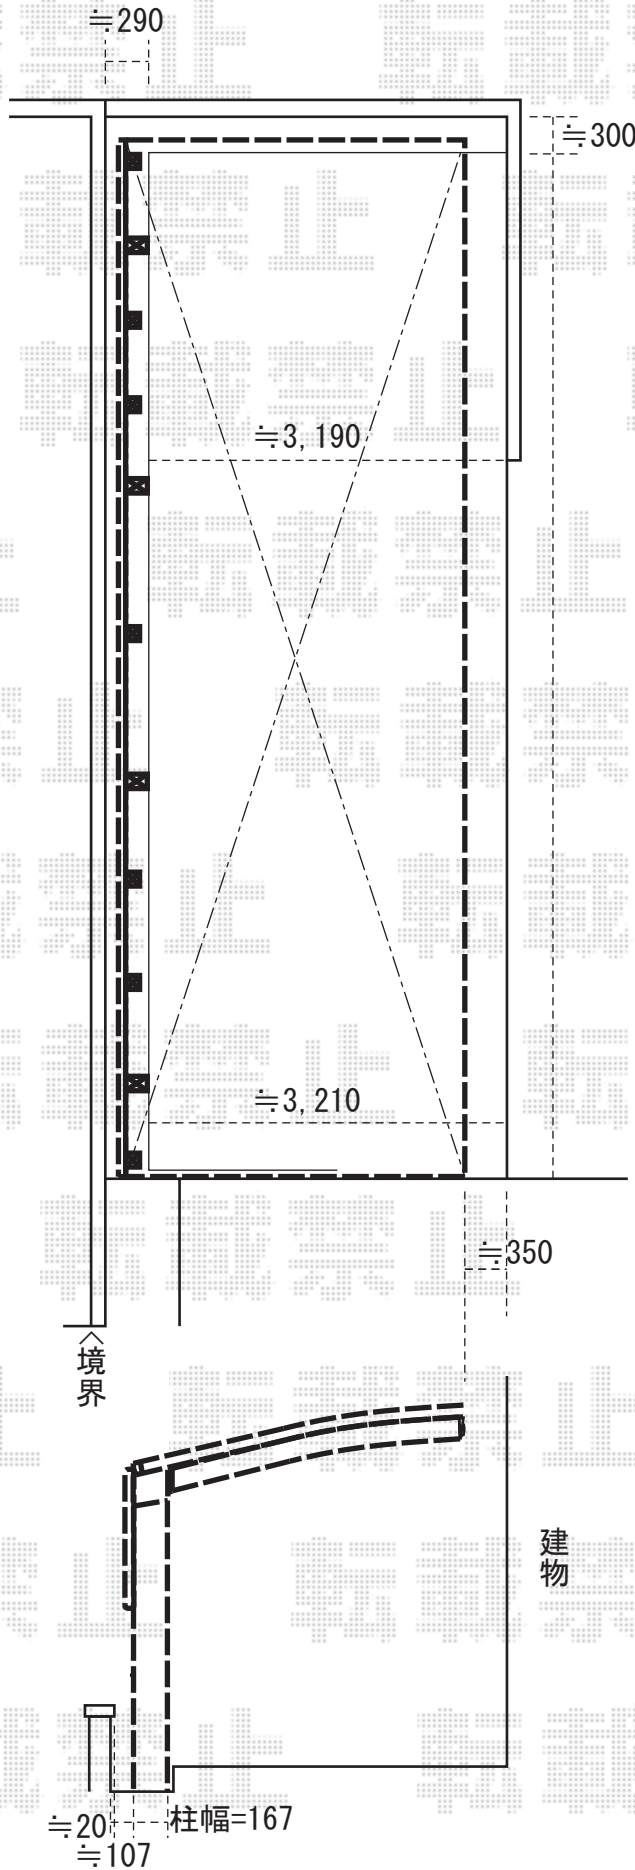

カーブポートシグマIII
縦連棟 積雪～20cm対応
奥行=11,334mm
幅=3,000mm
柱仕様：ロング柱23仕様

オプション-サイドパネル

土間打ち
幅290～300mm
長さ14,950mm
深さ130mm

現場状況や作図制限により概略図の内容と多少の違いが生じることがございます。
施工時は、現場優先とさせて頂きたく思いますので、お立会い頂き、
最終のご指示のほど、何卒、宜しくお願い致します。



EX-SHOP
HTTP://WWW.EX-SHOP.NET

担当:村上