


シャレオR5型 R9型 フェンス フリーポールタイプ

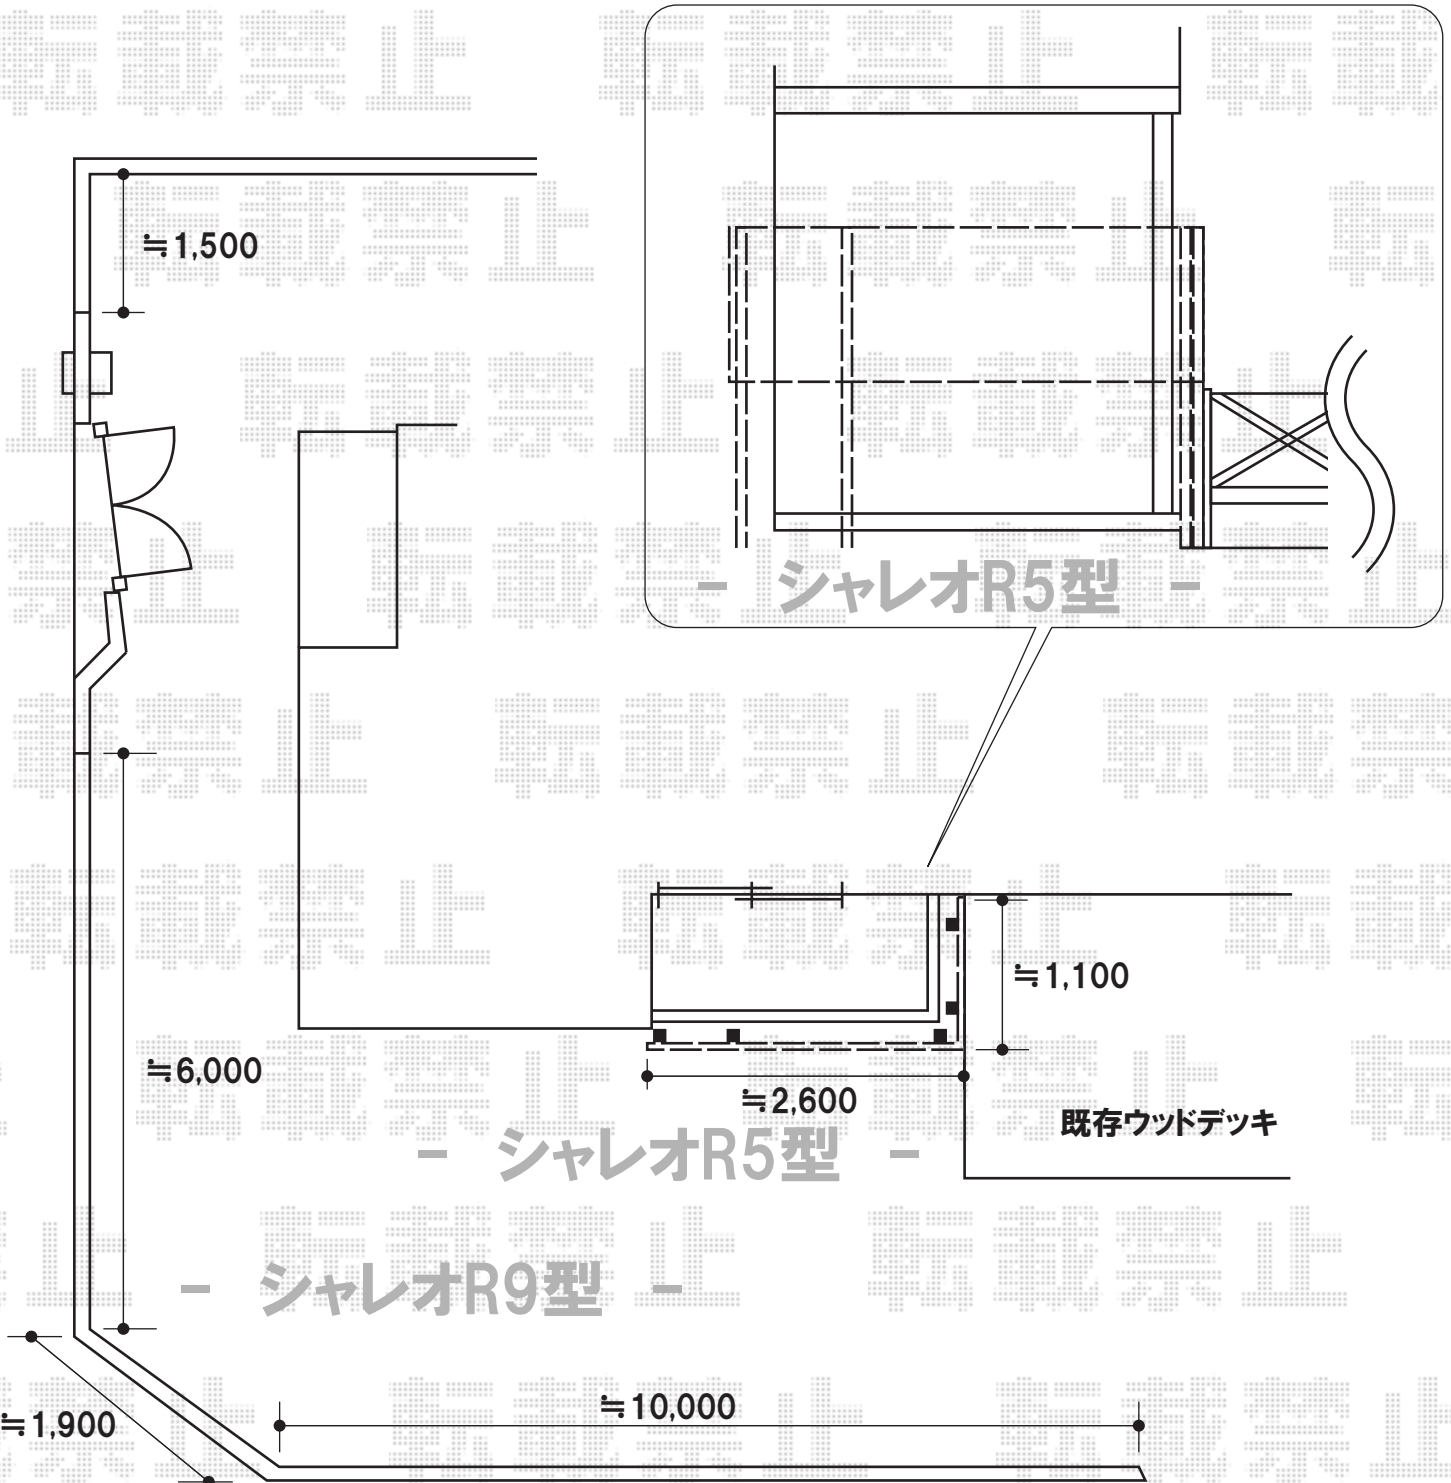

TOEX

シャレオR5型 フェンス フリーポールタイプ アルミ多段柱
 本体(W×H): 1,979.5mm×1,000mm 2スパン
 柱: 5本(アルミ多段柱T-20)
 部品セット: 3セット
 目隠しコーナー継手: 1セット
 端部カバー: 1セット
 端部キャップ: 1セット
 上下ブラケット: 5セット
 色: マイルドブラック

TOEX

シャレオR9型 フェンス フリーポールタイプ
 本体(W×H): 1,979.5mm×800mm 10スパン
 柱: 15本
 部品セットC: 15セット
 コーナー継手C: 2セット
 端部カバー: 1セット(縦横左右各1本)
 端部キャップC: 2セット
 色: マイルドブラック

現場状況や作図制限により概略図の内容と多少の違いが生じることがございます。
 施工時は、現場優先とさせて頂きたく思いますので、お立会い頂き、
 最終のご指示のほど、何卒、宜しくお願い致します。



EX-SHOP
[HTTP://WWW.EX-SHOP.NET](http://www.ex-shop.net)

担当: 阿利