リウッドデッキII 標準 単体・デッキフェンス

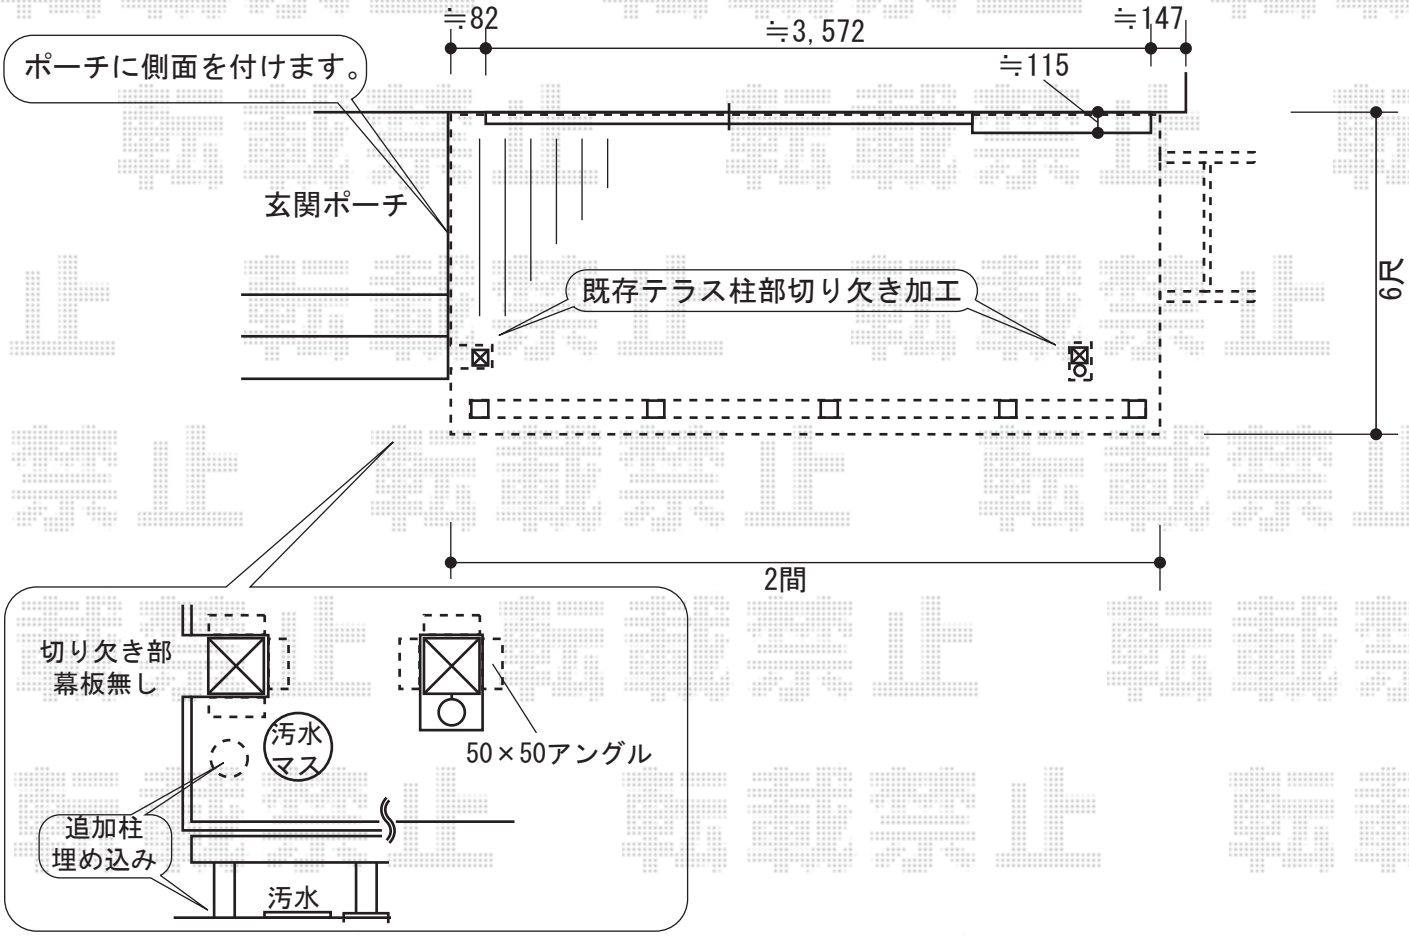

YKKap　リウッドデッキII 標準 単体
間口=2間（3,694mm）
出幅=6尺（1,850mm）
色：レッドブラウン
柱仕様：KSタイプ（H400～500）
床材：縦貼り
オプション：ステップ3型Sタイプ（1段）×1
追加部材：テラス柱部切り欠き用補強部材、追加柱、側面幕板取付部品

YKKap　リウッドデッキフェンス2型（ラチス格子）
本体（W×H）：（855mm×700mm）×3、（655mm×700mm）×2
柱仕様：中柱（T80）×3、端柱（T80）×1、
90°専用柱（T80）×1
色：レッドブラウン

YKKap　デッキ門扉
本体（W×H）：（800mm×700mm）
柱仕様：貫通中柱+中柱（T80）×1
色：レッドブラウン

現場状況や作図制限により概略図の内容と多少の違いが生じることがございます。
施工時は、現場優先とさせて頂きたく思いますので、お立会い頂き、
最終のご指示のほど、何卒、宜しくお願い致します。

EX-SHOP
HTTP://WWW.EX-SHOP.NET
担当：上川

全ての著作権は、エクスショップに帰属します。当社とのお取引目的外の使用・複製・転載禁止となっております。