



カーポート

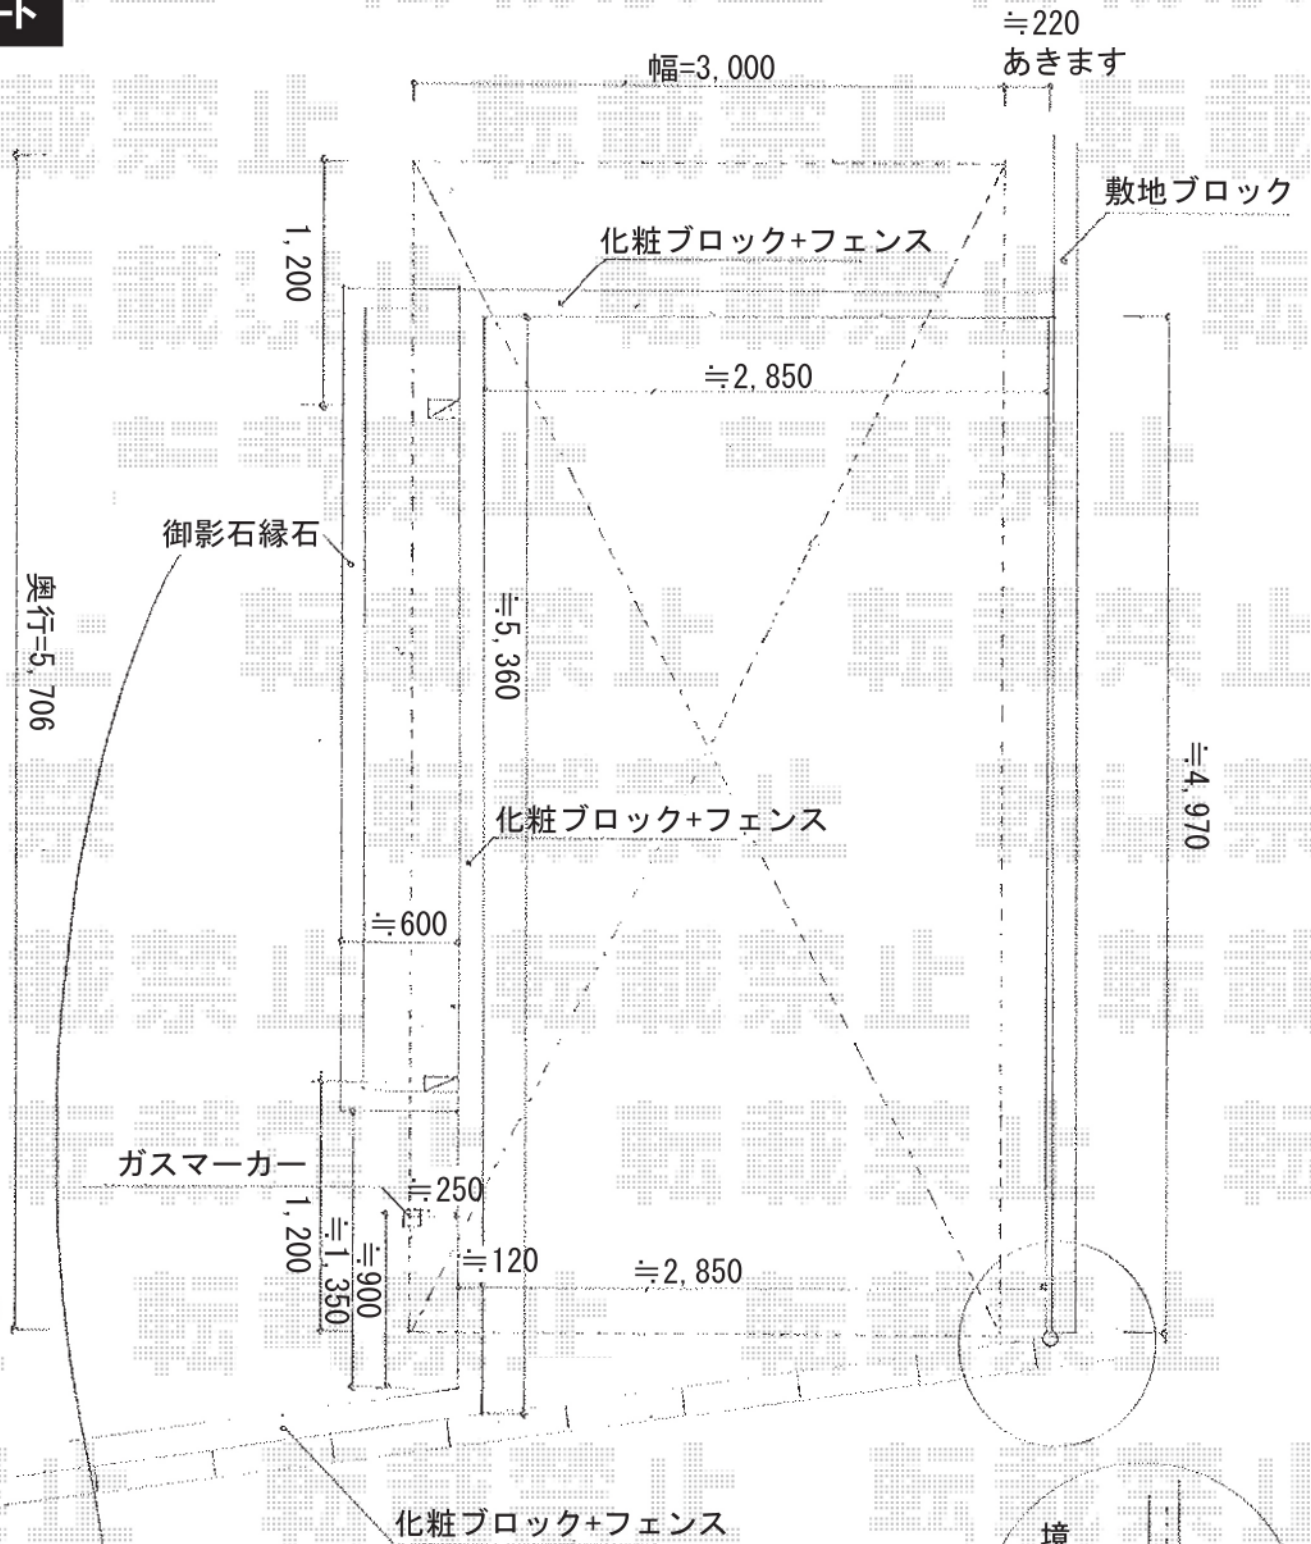

現場調査時にお打ち合せさせて頂きました通り、柱独立基礎にあたる部分は撤去させて頂きます。

※設置高さは、畑側の+200mm分を考慮して設置致します。

テールポートシグマ 積雪~20cm対応  
幅=3,000mm  
奥行=5,706mm  
柱仕様：標準柱仕様（有効高 約1,800mm）  
\*独立基礎（2ヶ所）施工有り

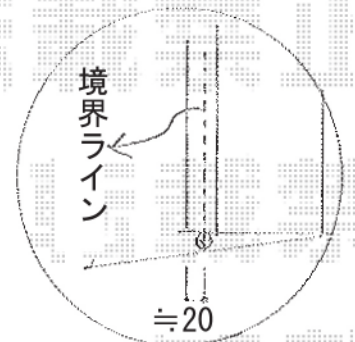

現場状況や作図制限により概略図の内容と多少の違いが生じることがございます。施工時は、現場優先とさせて頂きたく思いますので、お立会い頂き、最終のご指示のほど、何卒、宜しくお願い致します。



EX-SHOP  
HTTP://WWW.EX-SHOP.NET

担当:村上