



- 1Fテラス屋根 -

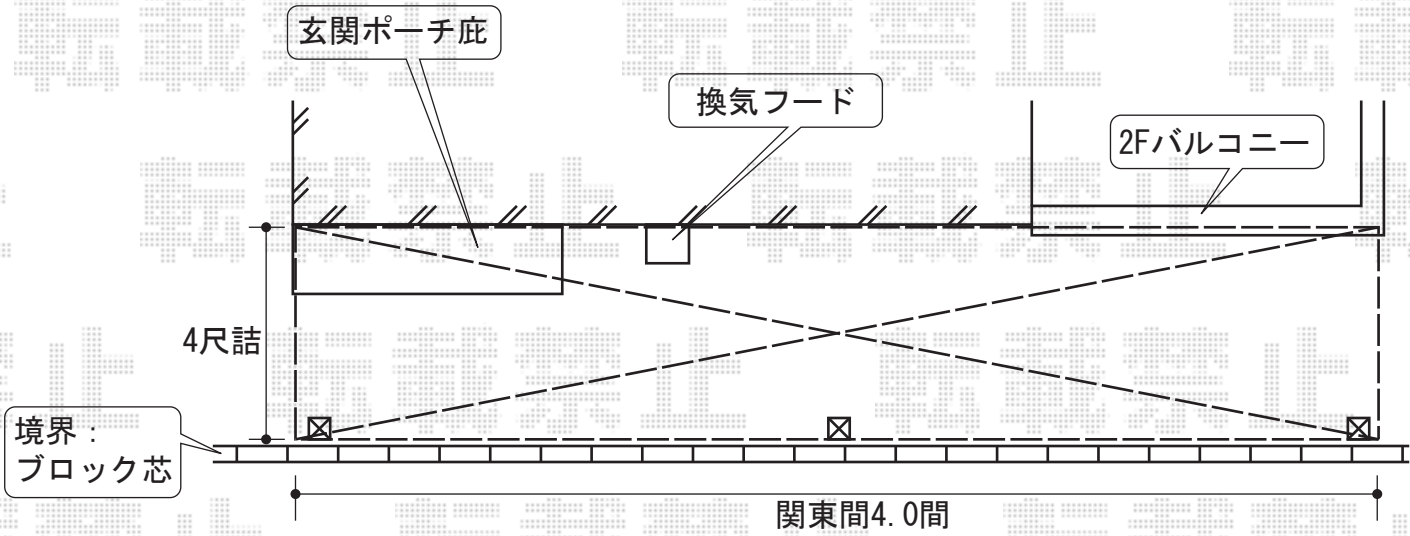

ライザーテラスⅡ F型 テラスタイプ
連棟 積雪～20cm対応
間口=関東間4.0間
(柱芯々7,080mm 屋根幅7,300mm)
出幅=5尺 (1,485mm)
色：ブラック
屋根材：熱線吸収アクアポリカーボネート
(ブルースモーク)
柱仕様：柱位置固定タイプ/長尺
施工方法：下止め仕様

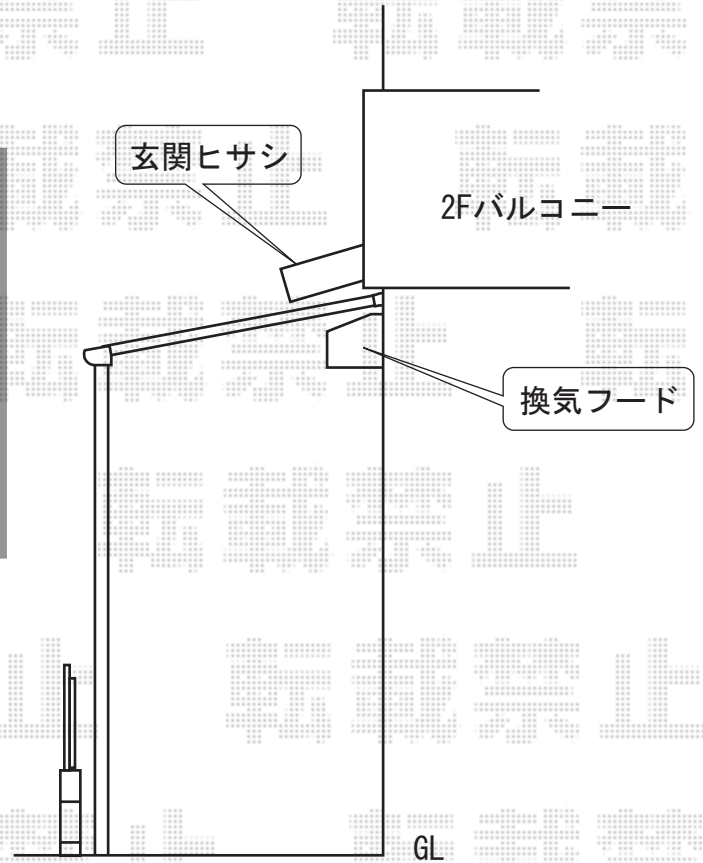

現場状況や作図制限により概略図の内容と多少の違いが生じることがございます。
施工時は、現場優先とさせて頂きたく思いますので、お立会い頂き、
最終のご指示のほど、何卒、宜しくお願い致します。



EX-SHOP
HTTP://WWW.EX-SHOP.NET

担当：角田