


ライザーテラスⅡ R型 屋根タイプ 連棟 積雪～20cm対応

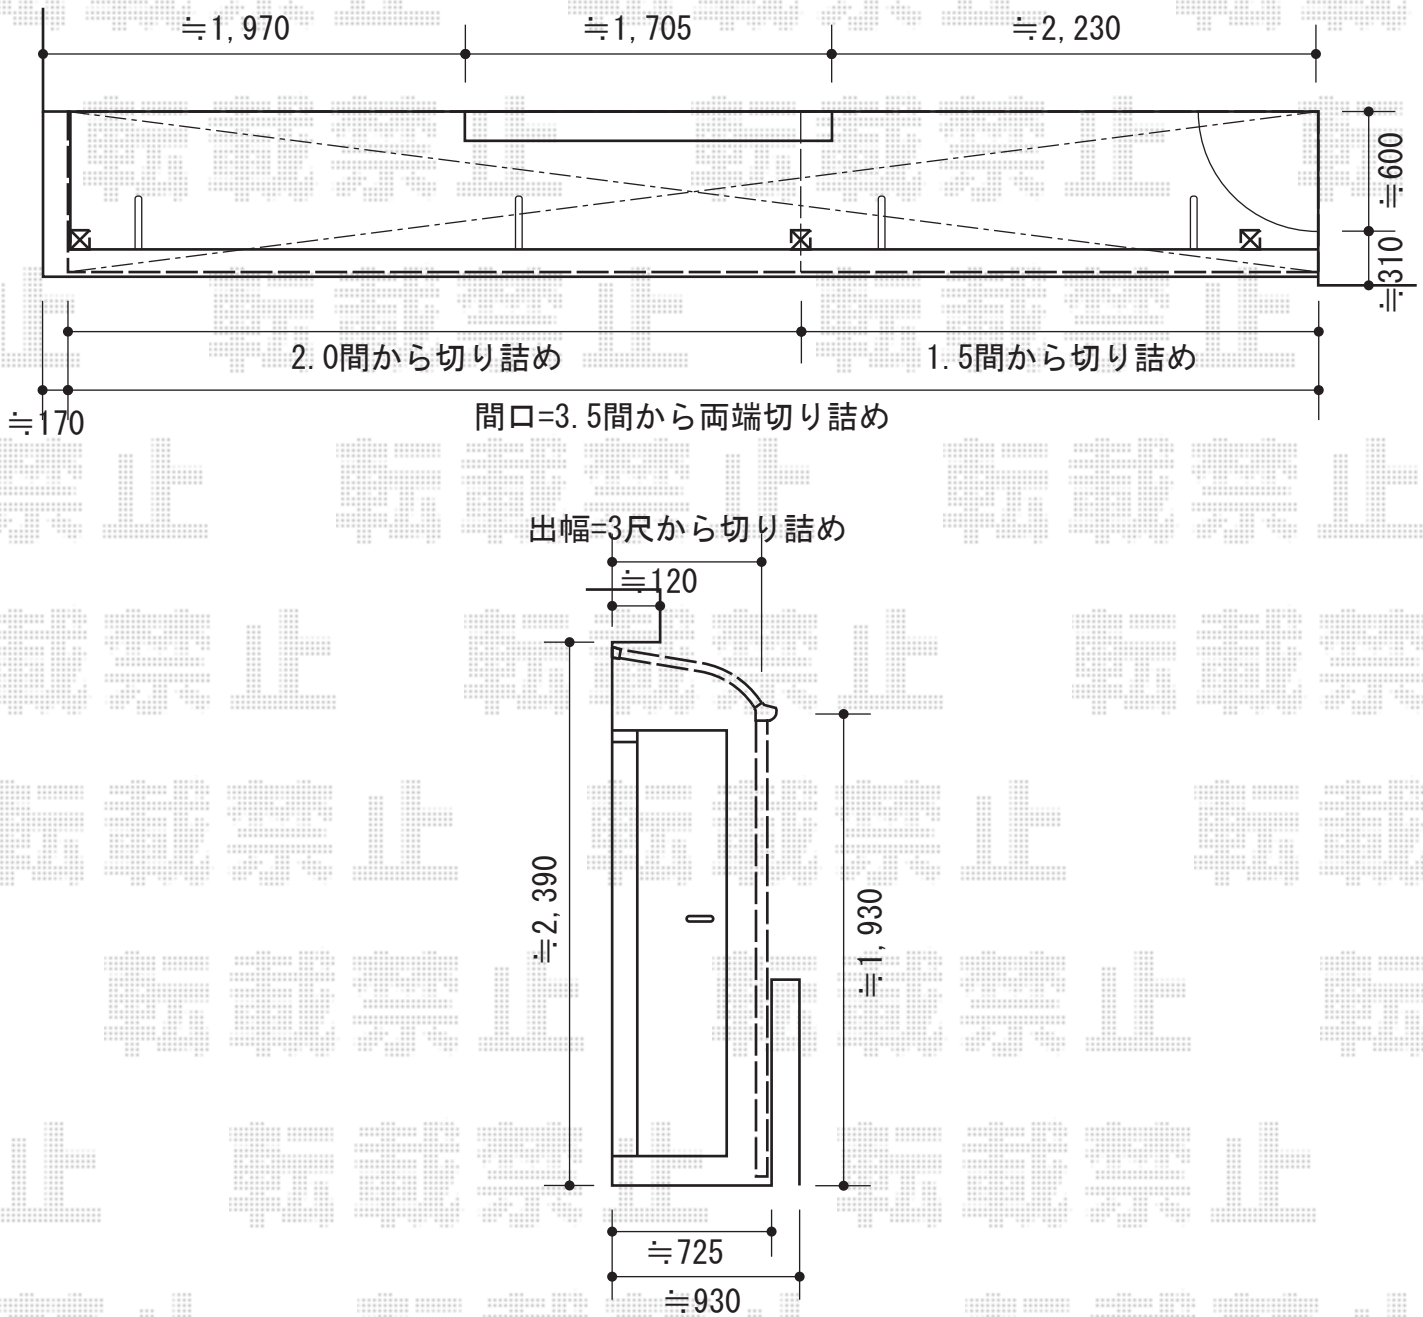

- 柱位置固定タイプ -

ライザーテラスⅡ R型 屋根タイプ
連棟 積雪～20cm対応
間口=関東間3.5間
(柱芯々6,170mm 屋根幅6,390mm)
出幅=3尺(885mm)
色: ブラック
屋根材: ポリカーボネート(ブラウン)
柱仕様: 柱位置固定タイプ

現場状況や作図制限により概略図の内容と多少の違いが生じることがございます。
施工時は、現場優先とさせて頂きたく思いますので、お立会い頂き、
最終のご指示のほど、何卒、宜しくお願い致します。



EX-SHOP
HTTP://WWW.EX-SHOP.NET

担当: 堀