


カーポート 施工概略図

トステム エックススーフ ワイド 積雪～20cm対応
幅= 4,920mm
奥行= 4,971mm
色： シャイングレー
屋根材： ポリカーボネート（ブルースモーク）
柱仕様： ロング柱24仕様（有効高 約2,400mm）

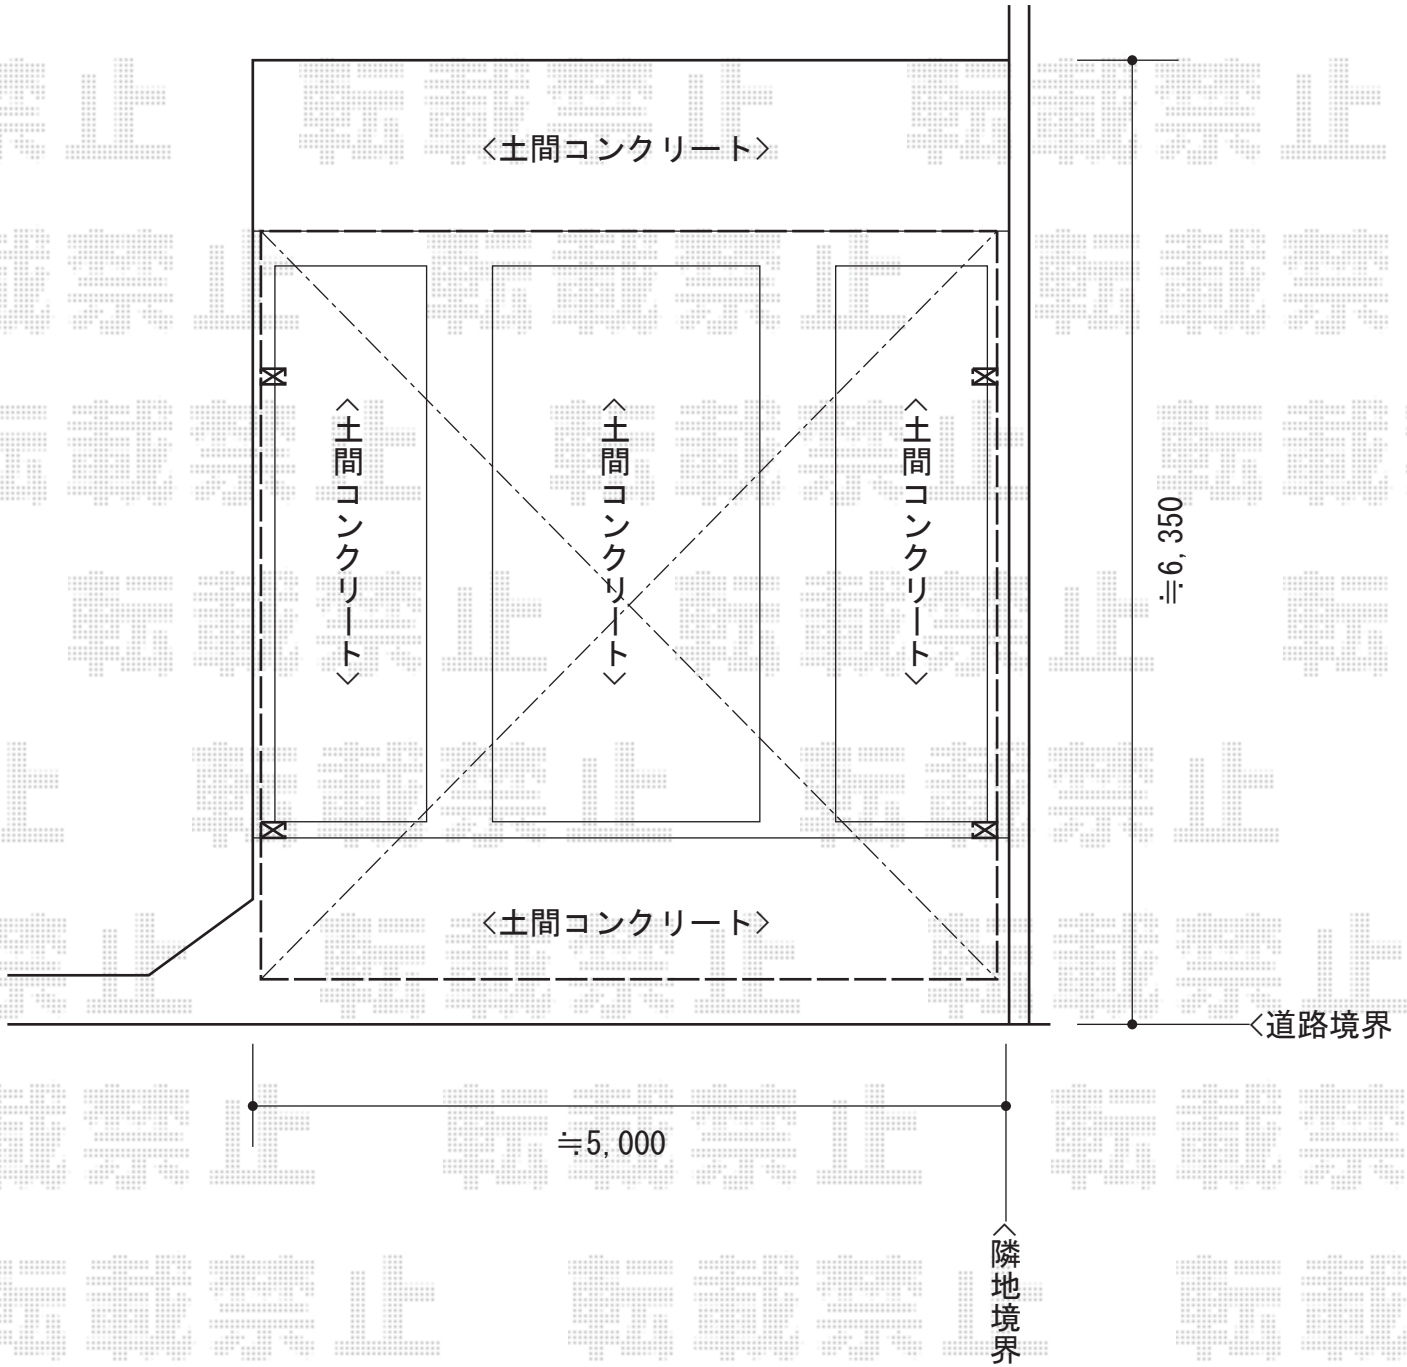

担当者	進藤
-----	----