



# カーポート

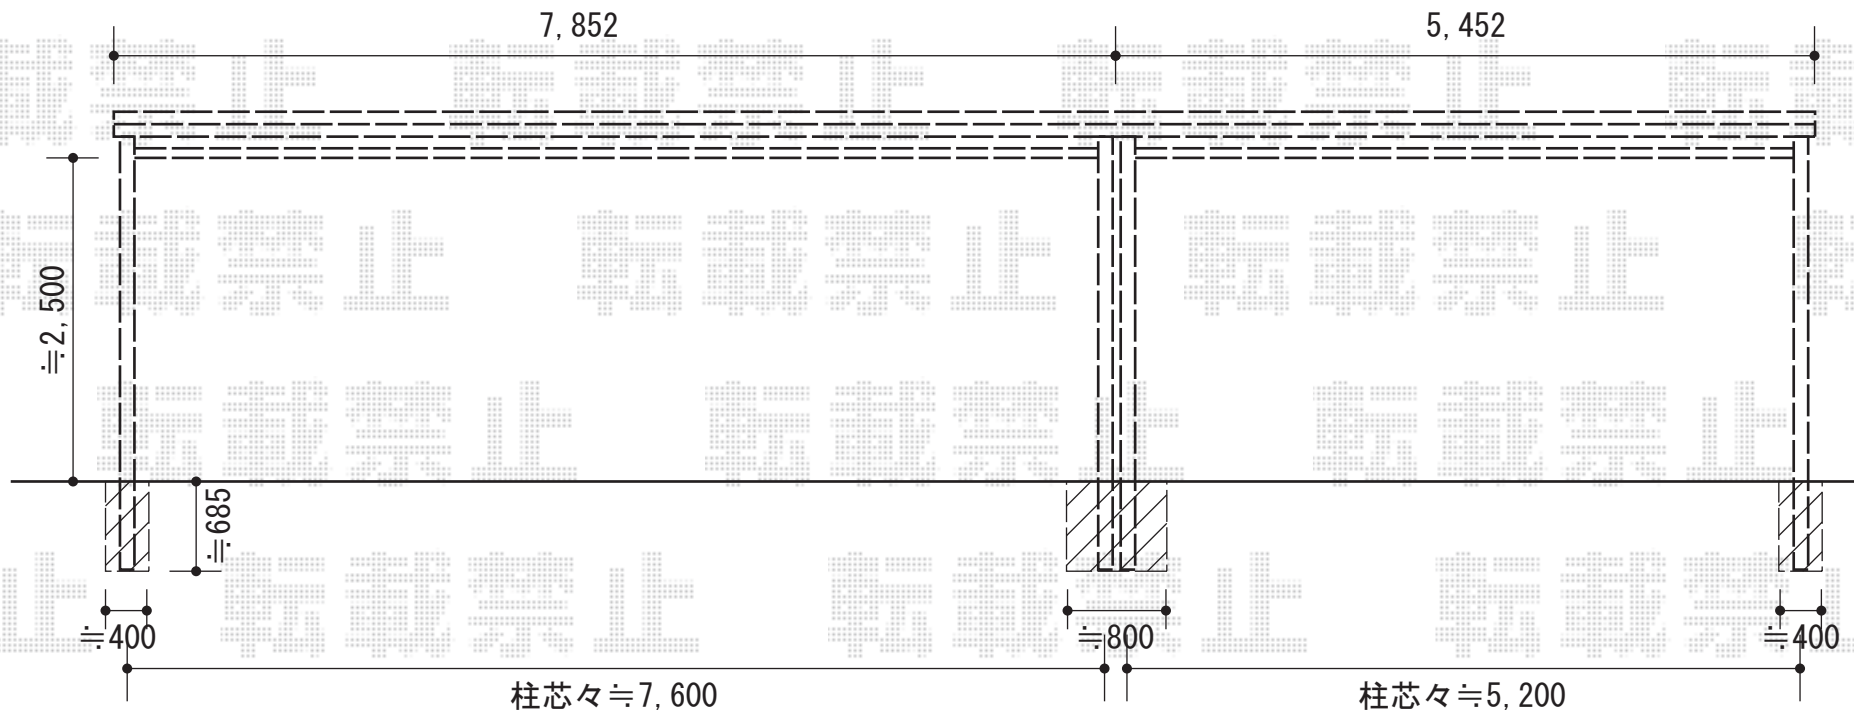

トステム テリオスポートII  
900 3台用 遮光タイプ 積雪~30cm対応  
幅=7,904mm 奥行=5,467mm  
色：オータムブラウン  
屋根材：【別売】ガルバリウム折板(ペフ付/0.6mm)  
柱仕様：角柱6本/ロング柱25仕様(有効高 約2,500mm)  
タイトフレーム：塗装無し 横材：有り

トステム テリオスポートII  
3000 2台用 遮光タイプ 積雪~100cm対応  
幅=5,504mm 奥行=5,467mm  
色：オータムブラウン  
屋根材：【別売】ガルバリウム折板(ペフ付/0.6mm)  
柱仕様：角柱6本/ロング柱25仕様(有効高 約2,500mm)  
タイトフレーム：塗装無し 横材：有り

トステム 3台用+2台用連結部材  
色：オータムブラウン  
部材：側枠連結部品・カバー・梁連結スリーブ

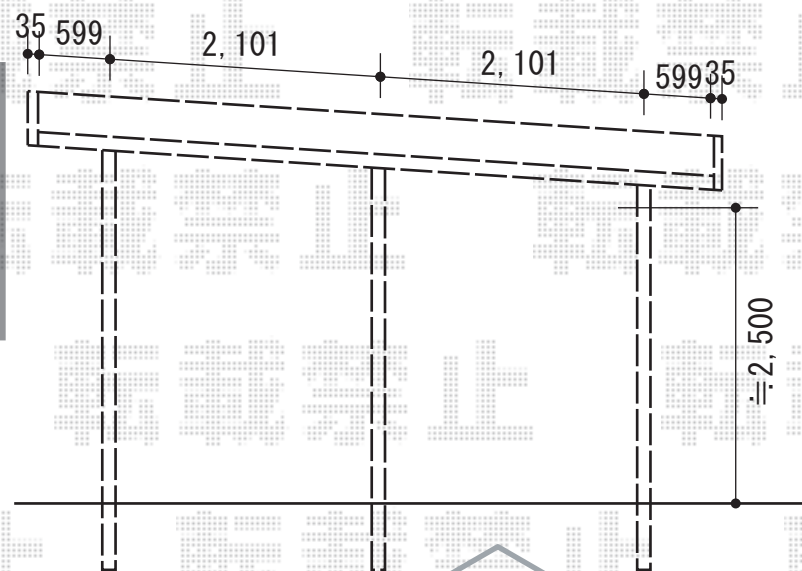

現場状況や作図制限により概略図の内容と多少の違いが生じることがございます。  
施工時は、現場優先とさせて頂きたく思いますので、お立会い頂き、  
最終のご指示のほど、何卒、宜しくお願い致します。

