


カーブポートシグマIII 縦連棟タイプ×2+レギュラータイプ 積雪～20cm対応

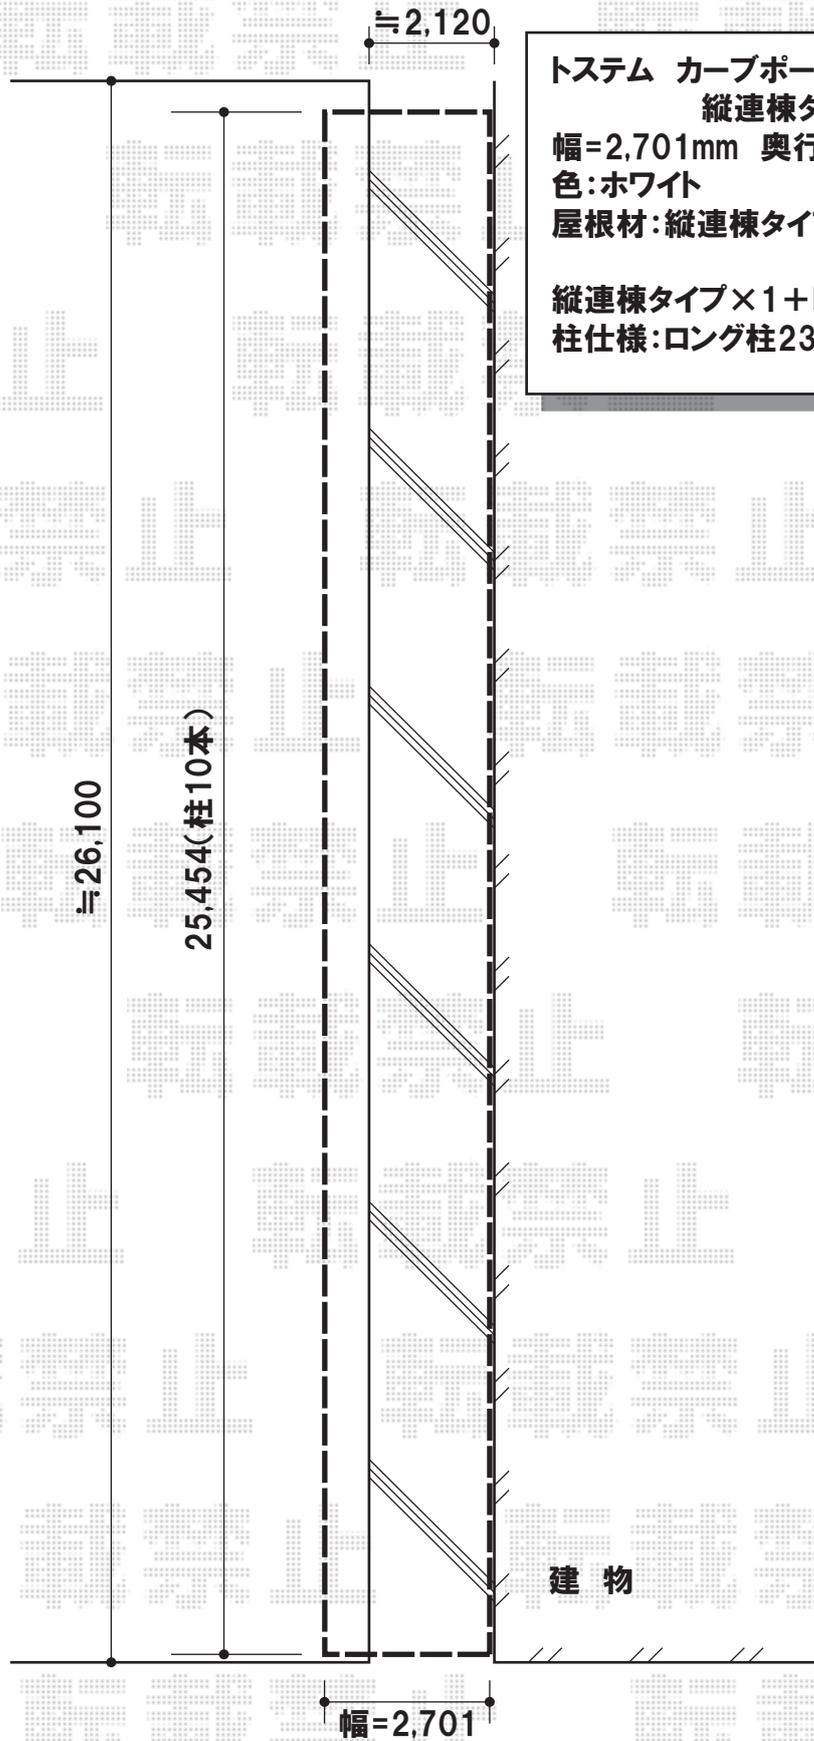

トステム カーブポートシグマIII  
縦連棟タイプ×2+レギュラータイプ 積雪～20cm対応  
幅=2,701mm 奥行=25,454mm  
色:ホワイト  
屋根材:縦連棟タイプ×1⇒熱線吸収ポリカーボネート  
(ブルースモークマット)  
縦連棟タイプ×1+レギュラータイプ⇒ポリカーボネート(クリアマット)  
柱仕様:ロング柱23仕様(有効高 約2,300mm)

校庭

現場状況や作図制限により概略図の内容と多少の違いが生じることがございます。  
施工時は、現場優先とさせて頂きたく思いますので、お立会い頂き、  
最終のご指示のほど、何卒、宜しくお願い致します。



EX-SHOP  
HTTP://WWW.EX-SHOP.NET

担当: 藤木