


カーブポートシグマⅢ ワイド 積雪～20cm対応

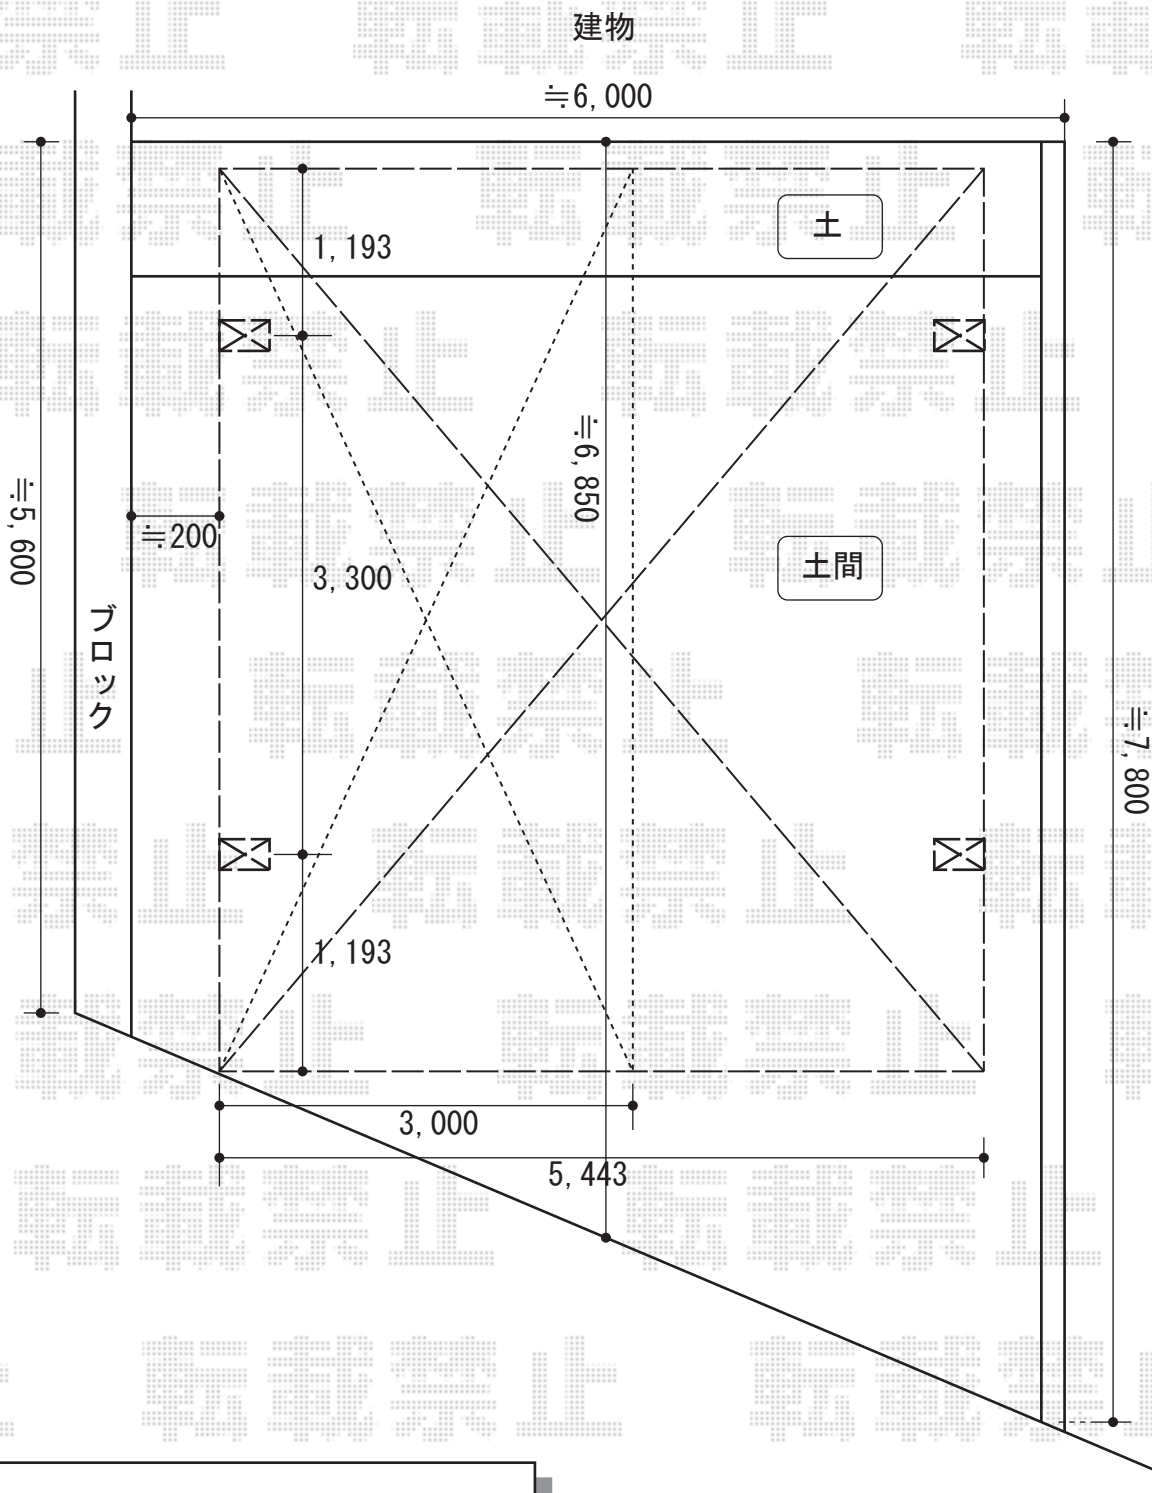

カーブポートシグマⅢ ワイド 積雪～20cm対応  
 幅=5,443mm  
 奥行=5,686mm  
 色：シャイングレー  
 屋根材：熱線吸収ポリカーボネート（ブルースモークマット）  
 柱仕様：ロング柱23仕様（有効高 約2,300mm）  
 オプション：収納式物干し 標準 2本入り  
 追加部材：貫通ボルト 1セット

現場状況や作図制限により概略図の内容と多少の違いが生じることがございます。  
 施工時は、現場優先とさせて頂きたく思いますので、お立会い頂き、  
 最終のご指示のほど、何卒、宜しくお願い致します。



EX-SHOP  
 HTTP://WWW.EX-SHOP.NET

担当：角田