
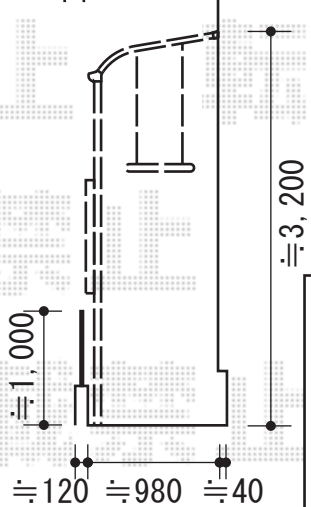
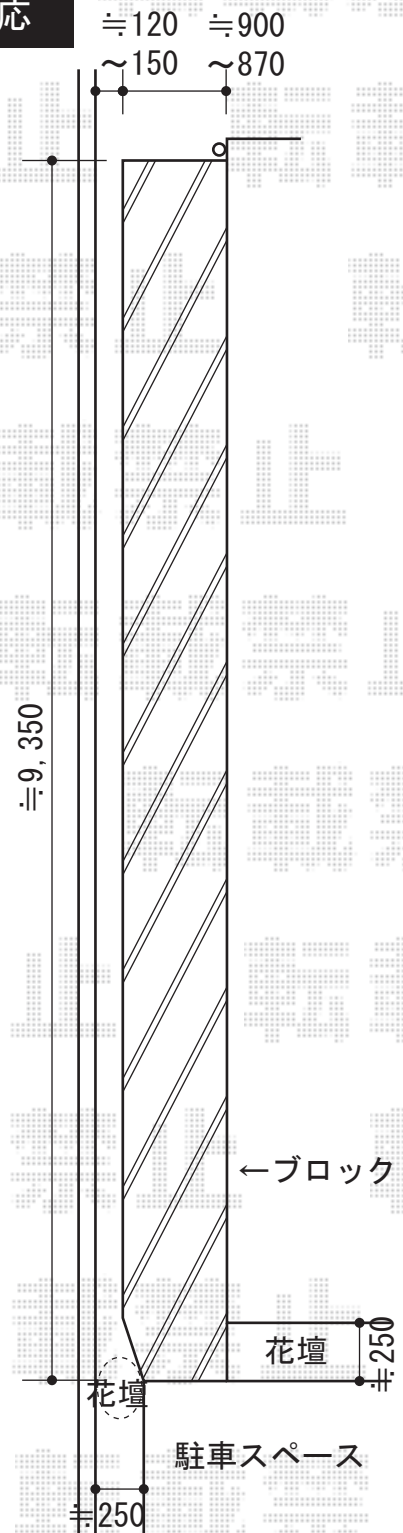


ライザーテラスII R型 連棟 テラスタイプ 積雪~20cm対応

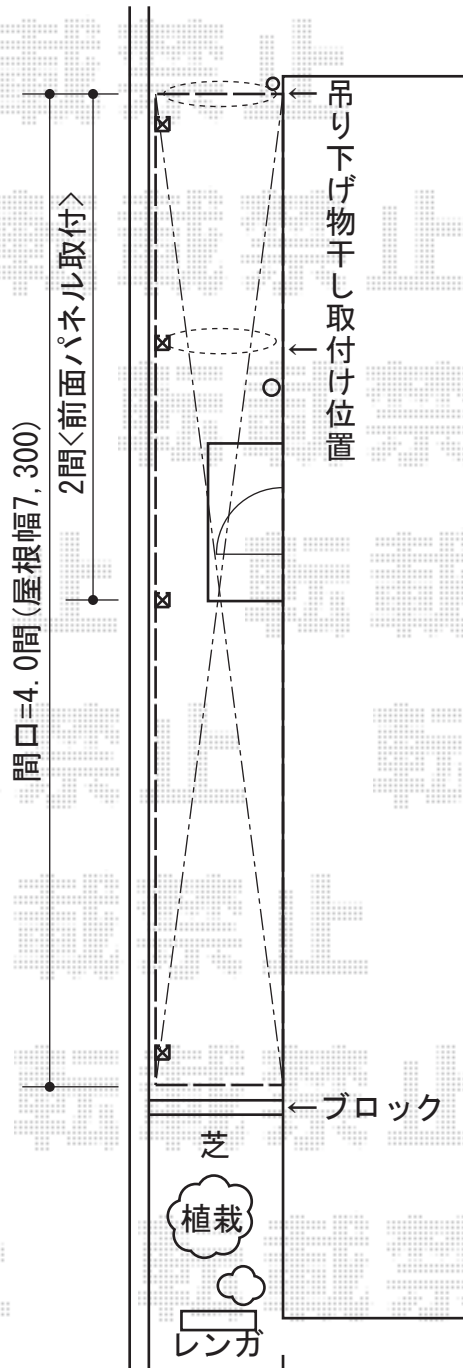

ブロック・植栽・芝・レンガを撤去の上、  
テラスの横から駐車スペースまで  
土間コンクリート打設致します。

トステム ライザーテラスII R型 連棟 テラスタイプ 積雪~20cm対応  
 間口=関東間4.0間<2.0間+2.0間> (柱芯々7,080mm 屋根幅7,300mm)  
 出幅=3尺 (885mm)  
 色: オータムブラウン 屋根材: ポリカーボネート (ブラウン)  
 柱仕様: 柱位置固定タイプ/ロング柱  
 オプション: 前面スクリーン1段【2.0間用】 (ポリカーボネート/クリアマット)  
 オプション: 吊り下げ物干し 標準 ロング 2本入 施工方法: 上止め仕様

現場状況や作図制限により概略図の内容と多少の違いが生じることがございます。  
 施工時は、現場優先とさせて頂きたく思いますので、お立会い頂き、  
 最終のご指示のほど、何卒、宜しくお願い致します。



EX-SHOP  
 HTTP://WWW.EX-SHOP.NET  
 担当: 堀