


- バルコニー屋根 -

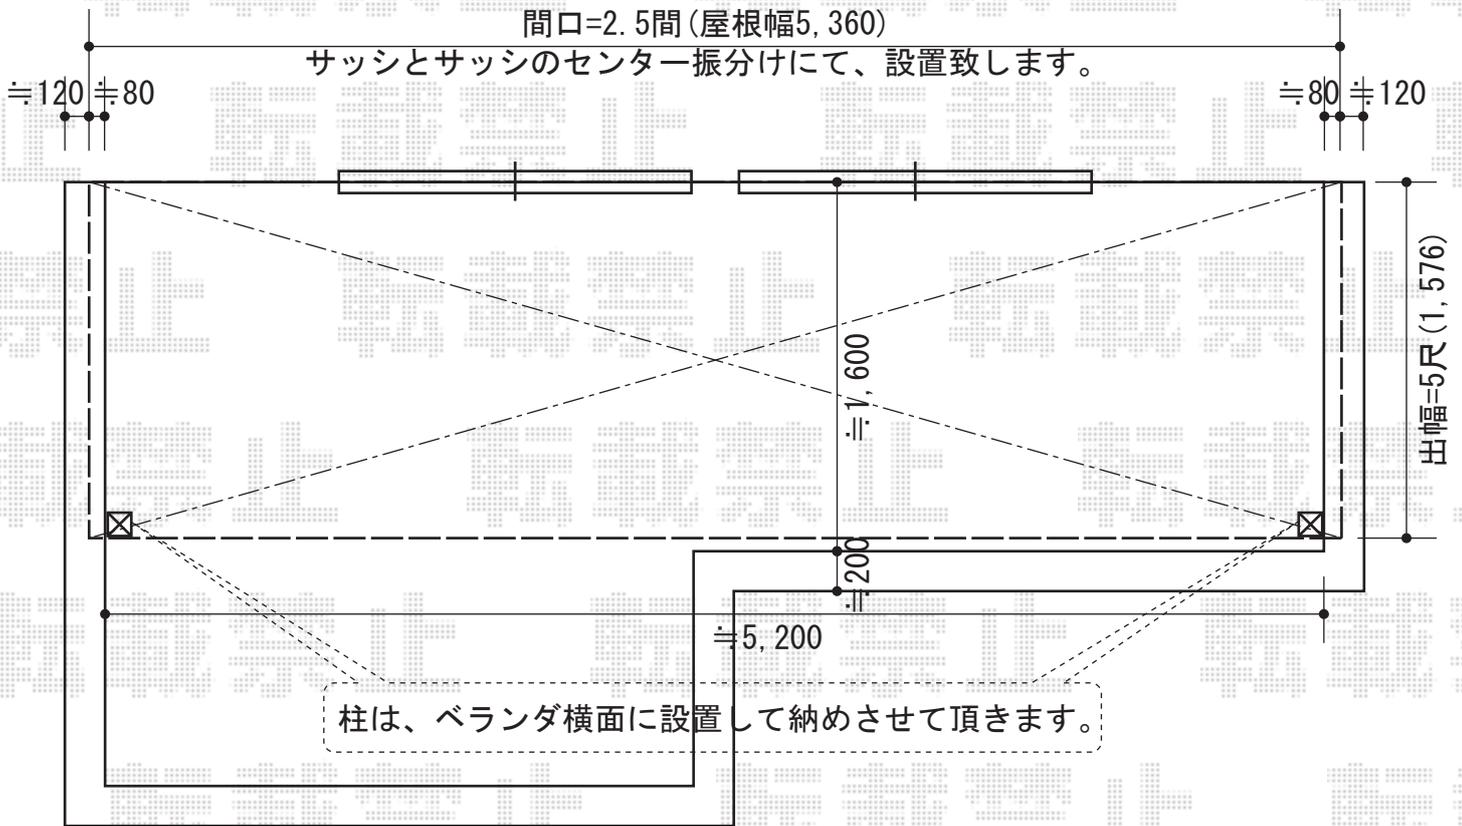

トステム アルファテラス L型 単体 屋根タイプ 積雪~20cm対応
間口=関東間2.5間通し(柱芯々4,605mm 屋根幅5,360mm)
出幅=5尺(1,485mm)
色: シャイングレー
屋根材: ポリカーボネート(クリアマット)
柱仕様: 柱位置固定タイプ
オプション: 吊り下げ物干し 標準 ショート 3本入

現場状況や作図制限により概略図の内容と多少の違いが生じることがございます。
施工時は、現場優先とさせていただきますので、お立会い頂き、
最終のご指示のほど、何卒、宜しくお願い致します。



EX-SHOP
HTTP://WWW.EX-SHOP.NET

担当: 堀