


門扉・フェンス・カーゲート

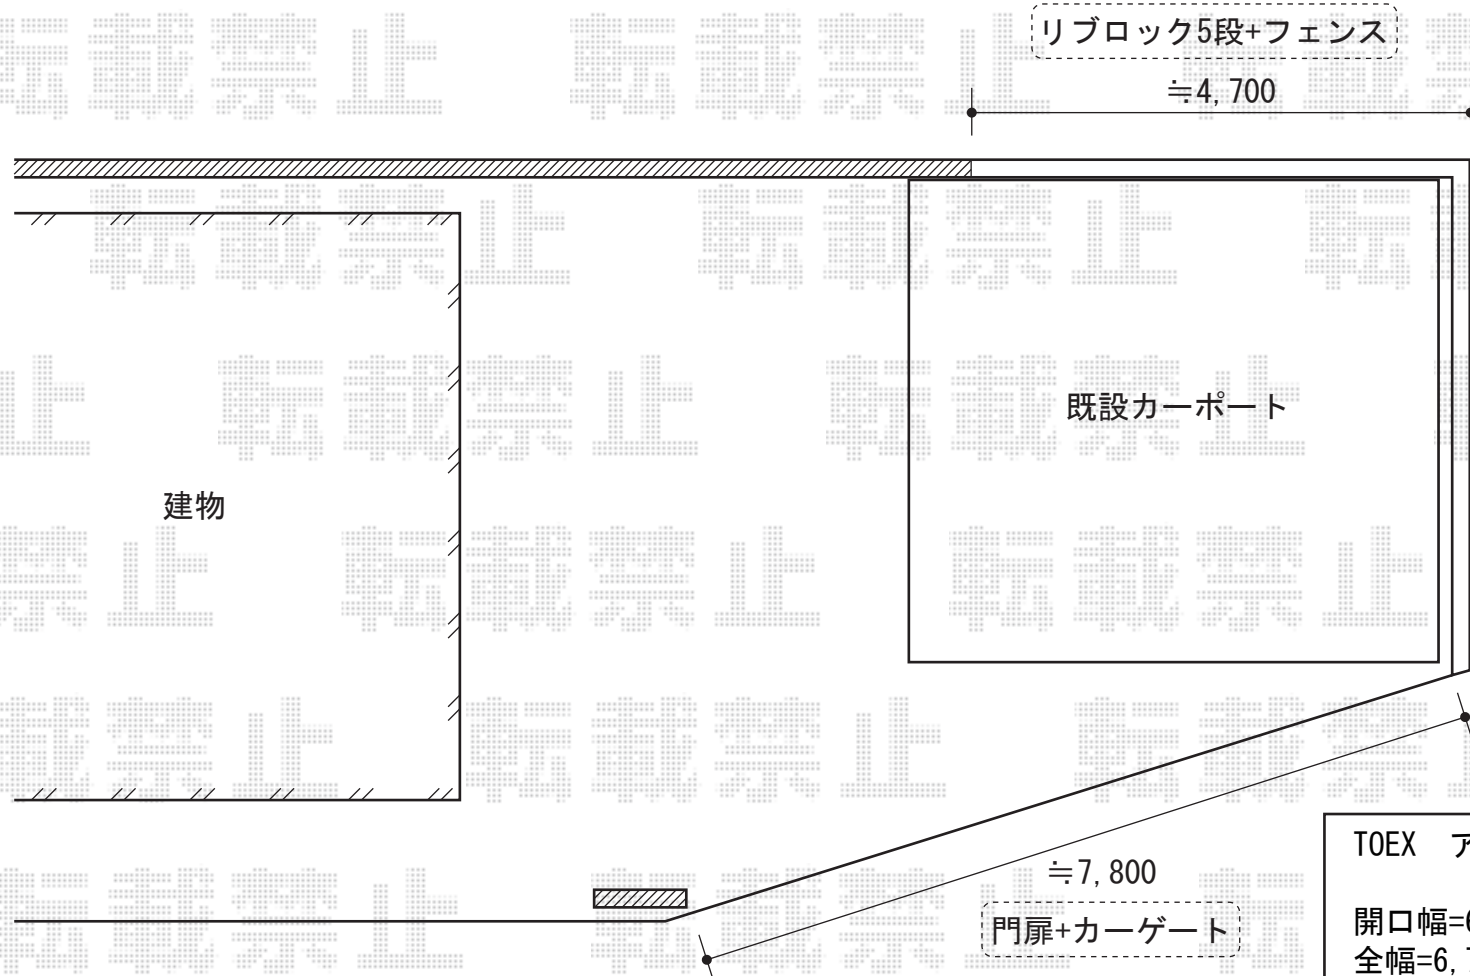

YKK AP エクスライン フェンス5型 自由柱施工
本体1枚 (W×H) = (1,975×1,000mm) ×3枚
自由柱1型: T100×4本
端部カバー: T100×1セット
エンドキャップ: 1セット
色: ホワイト

YKK AP エクスライン 門扉5型 両・外開き 門柱使用
本体1枚 (W×H) = (1,200×1,400mm)
色: ホワイト
錠: ハンドル錠E8型
追加部材: 外開き部品

TOEX アルシャイン PG型R Aタイプ
両開き ノンレールタイプ
開口幅=6,525mm
全幅=6,739mm
たたみ幅=574+549mm
高さ=1,250mm
色: アイボリーホワイト
キャスター数: 6
落棒数: 6

現場状況や作図制限により概略図の内容と多少の違いが生じることがございます。
施工時は、現場優先とさせて頂きたく思いますので、お立会い頂き、
最終のご指示のほど、何卒、宜しくお願い致します。



EX-SHOP
HTTP://WWW.EX-SHOP.NET
担当: 藤木