


バルコニー屋根

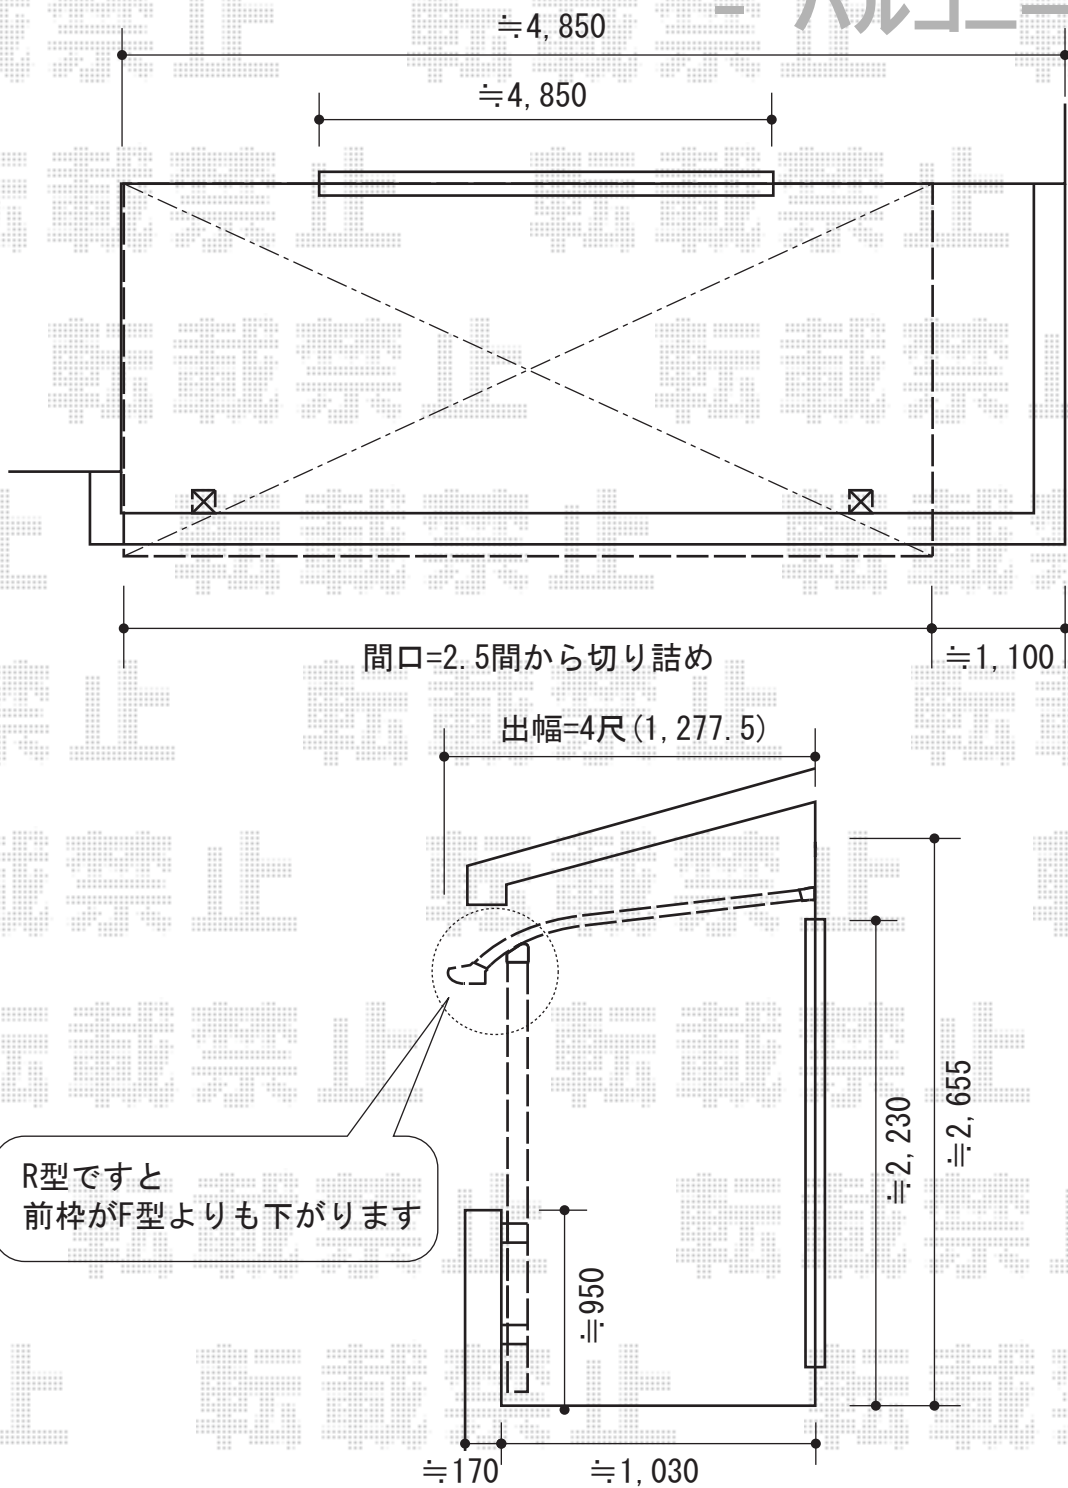

R型ですと  
前枠がF型よりも下がります

トステム ライザーテラスII R型 単体 屋根タイプ 積雪~20cm対応  
 間口=関東間2.5間通し(柱芯々4,350mm 屋根幅4,570mm)  
 出幅=4尺(1,185mm)  
 色:シャイングレー  
 屋根材:ポリカーボネート(クリアマット)  
 柱仕様:柱奥行移動タイプ  
 施工方法:上止め仕様  
 オプション:壁付け物干し ロング 2本入

現場状況や作図制限により概略図の内容と多少の違いが生じることがございます。  
 施工時は、現場優先とさせて頂きたく思いますので、お立会い頂き、  
 最終のご指示のほど、何卒、宜しくお願い致します。



EX-SHOP  
[HTTP://WWW.EX-SHOP.NET](http://www.ex-shop.net)

担当: 藤木