



レイナキャップポート 積雪~20cm対応

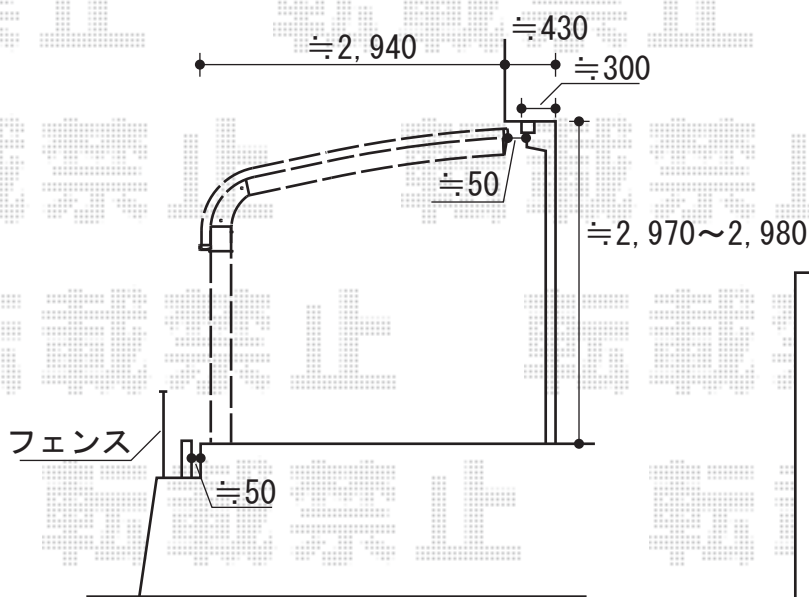

レイナキャップポート 積雪~20cm対応
 幅=3,002mm
 奥行=5,768mm
 色：グレイ
 屋根材：熱線遮断ポリカーボネート
 (アースブルーマット調)
 柱仕様：ハイルーフ仕様 (有効高 約2,355mm)
 オプション：収納式物干しセット2型 2本入り

現場状況や作図制限により概略図の内容と多少の違いが生じることがございます。
 施工時は、現場優先とさせていただきますので、お立会い頂き、
 最終のご指示のほど、何卒、宜しくお願い致します。

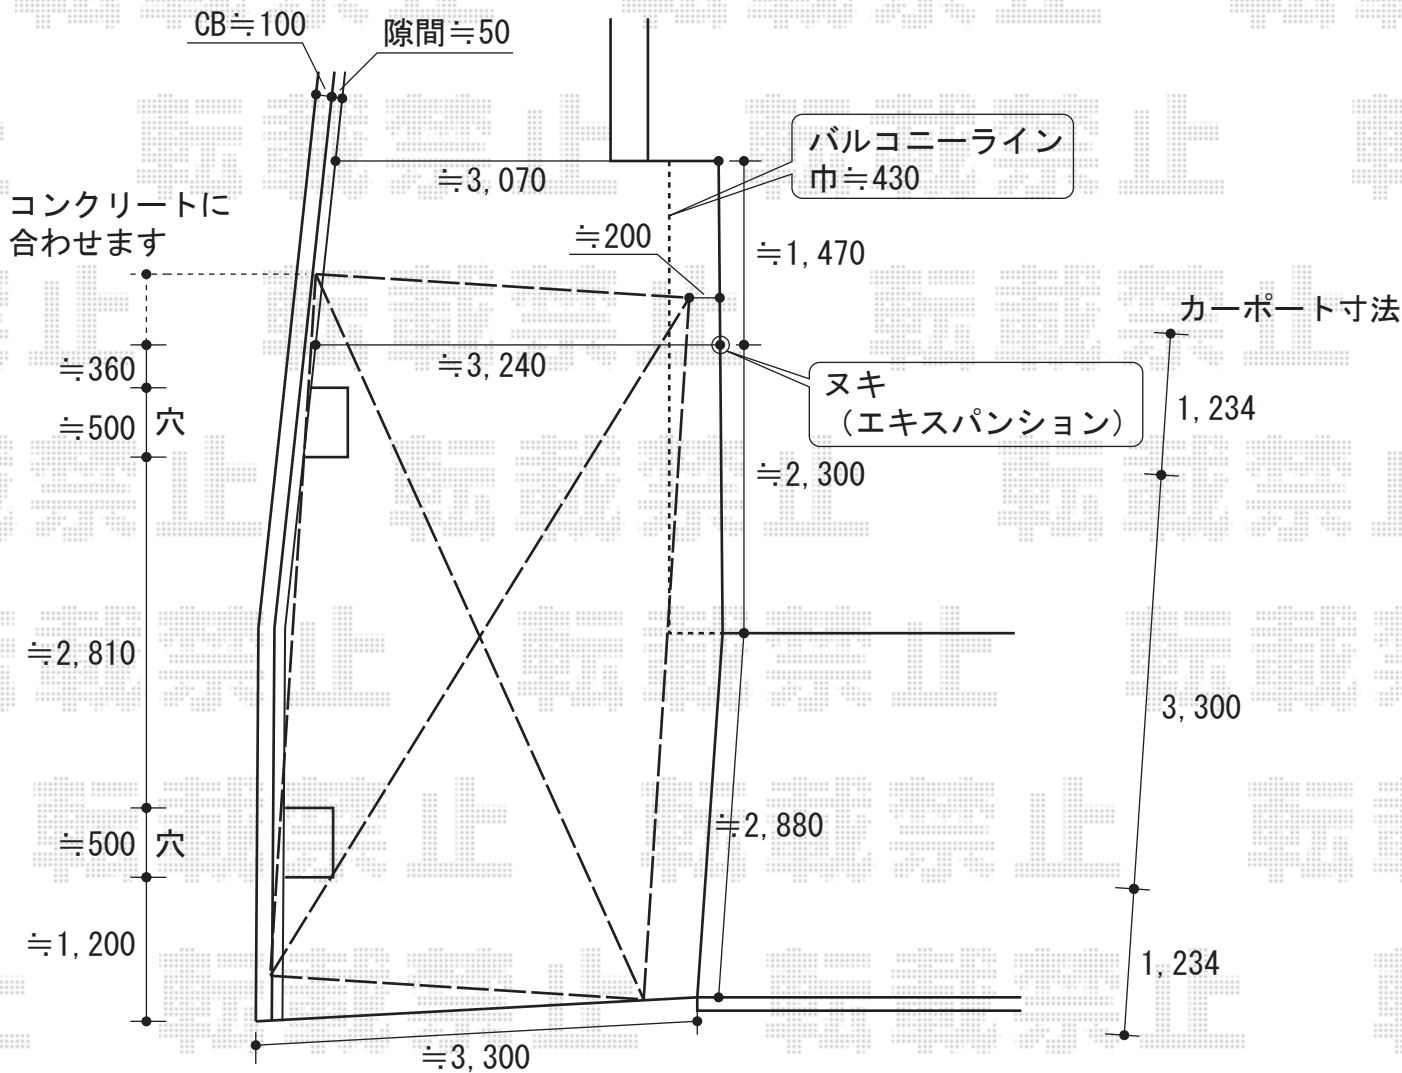

EX-SHOP
[HTTP://WWW.EX-SHOP.NET](http://www.ex-shop.net)

担当：堀