
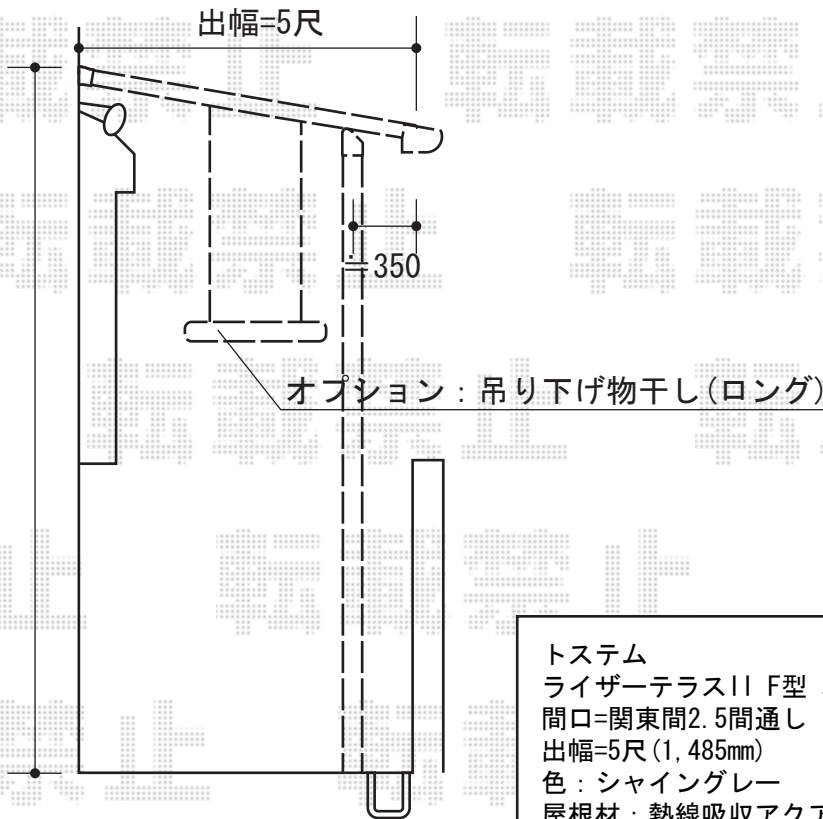


ライザーテラスII F型 単体 テラスタイプ 積雪~20cm対応

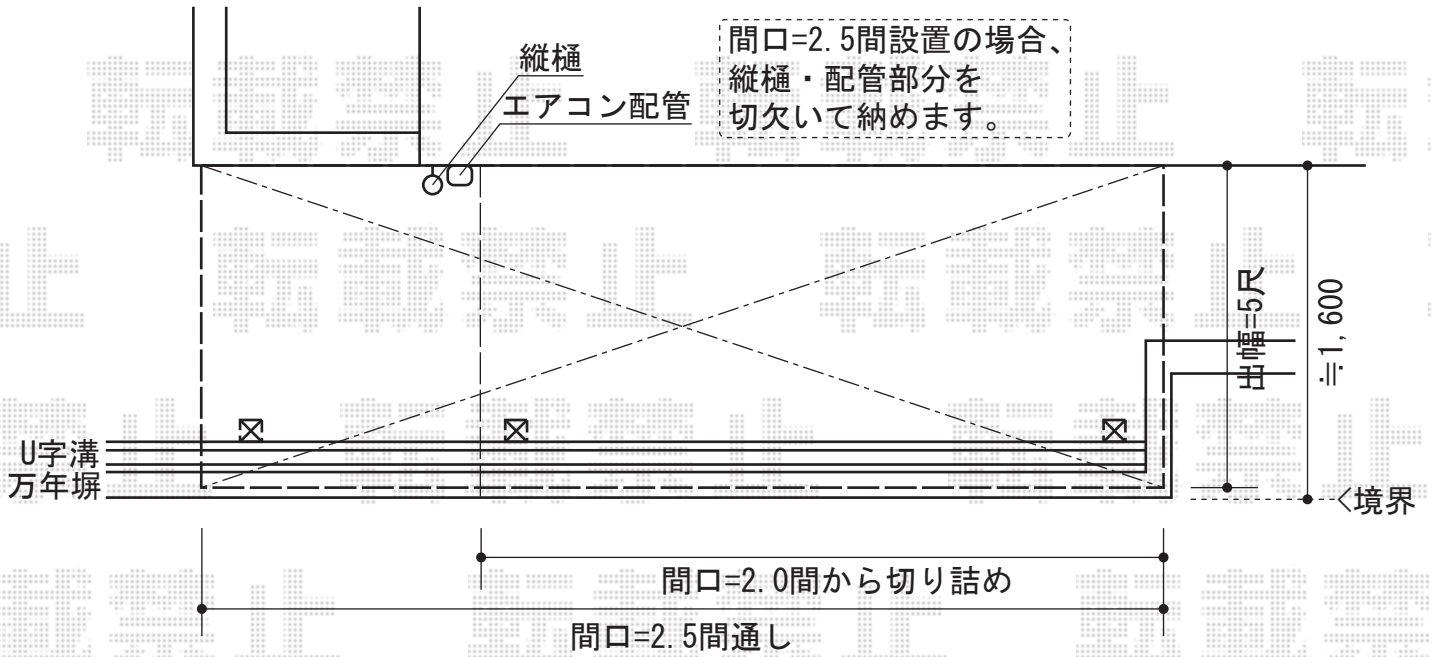

トステム

ライザーテラスII F型 単体 テラスタイプ 積雪~20cm対応

間口=関東間2.5間通し (柱芯々4,350mm 屋根幅4,570mm)

出幅=5尺 (1,485mm)

色：シャイングレー

屋根材：熱線吸収アクアポリカーボネート (ブルースモーク)

柱仕様：柱奥行移動タイプ

オプション：吊り下げ物干し 標準 ロング 2本入

現場状況や作図制限により概略図の内容と多少の違いが生じることがございます。
施工時は、現場優先とさせて頂きたく思いますので、お立会い頂き、
最終のご指示のほど、何卒、宜しくお願い致します。



EX-SHOP
HTTP://WWW.EX-SHOP.NET

担当：堀