


テラス屋根(ルーフタイプ)

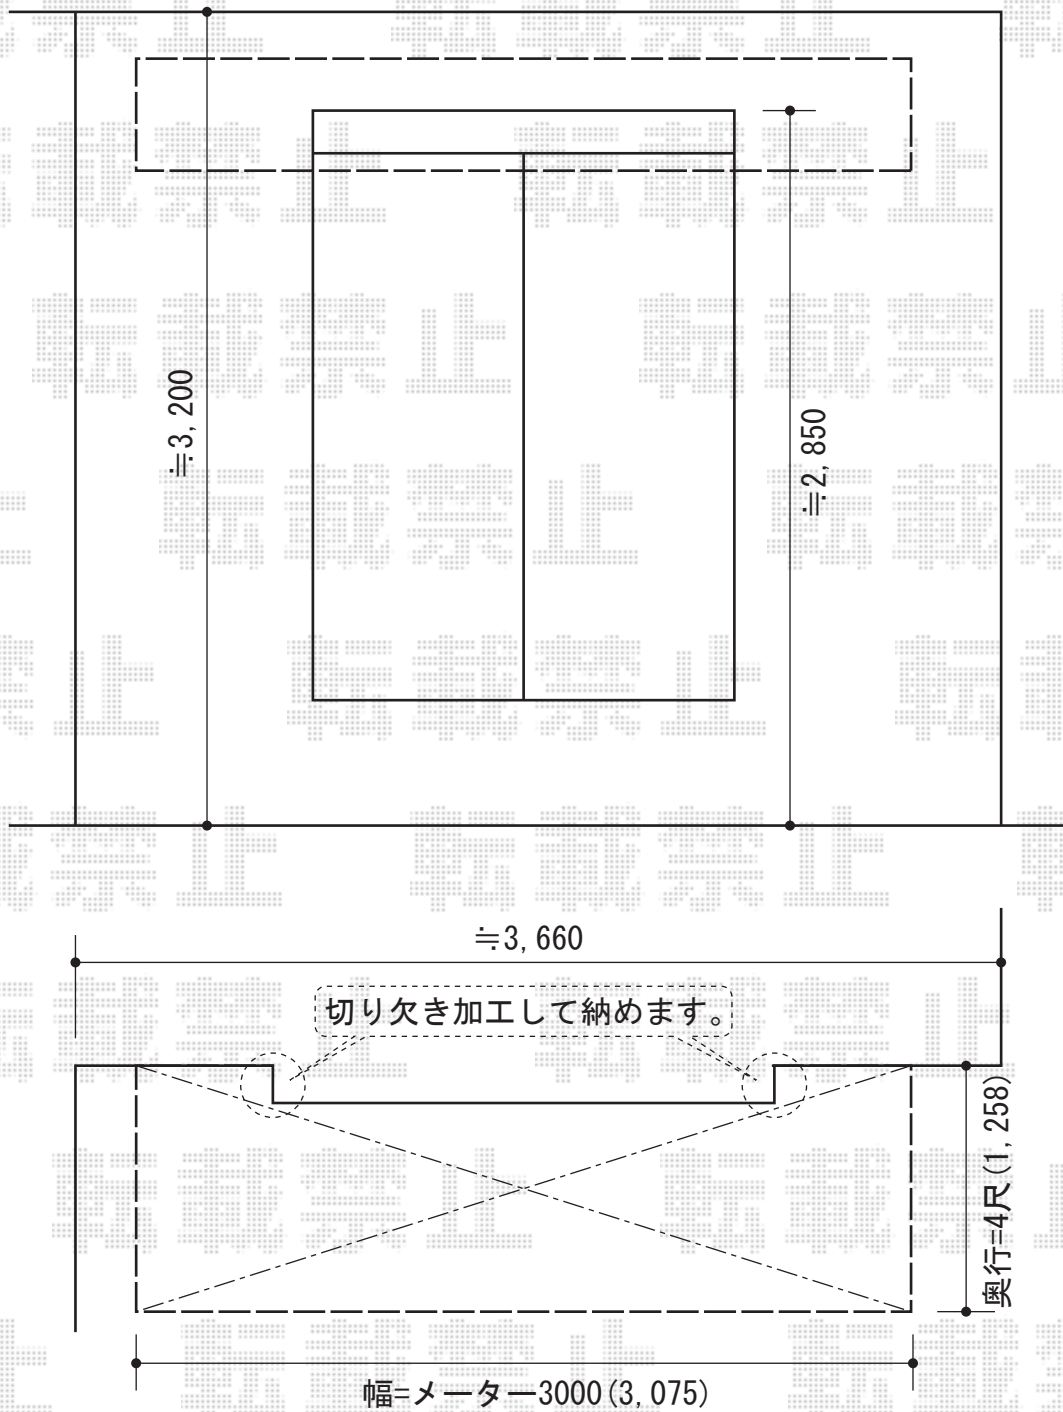

YKK AP ベクター R型 単体 ルーフタイプ 積雪~20cm対応
間口=メーター3000 (方杖芯々3,000mm 屋根幅3,075mm)
出幅=4尺 (1,170mm)
色 : カームブラック
屋根材 : ポリカーボネート (トーマイマツト)
柱仕様 : 柱無しタイプ
追加部材 : 屋根部カット加工用部材

現場状況や作図制限により概略図の内容と多少の違いが生じることがございます。
施工時は、現場優先とさせて頂きたく思いますので、お立会い頂き、
最終のご指示のほど、何卒、宜しくお願い致します。



EX-SHOP
HTTP://WWW.EX-SHOP.NET

担当: 藤木