


リウッドデッキⅡ 標準

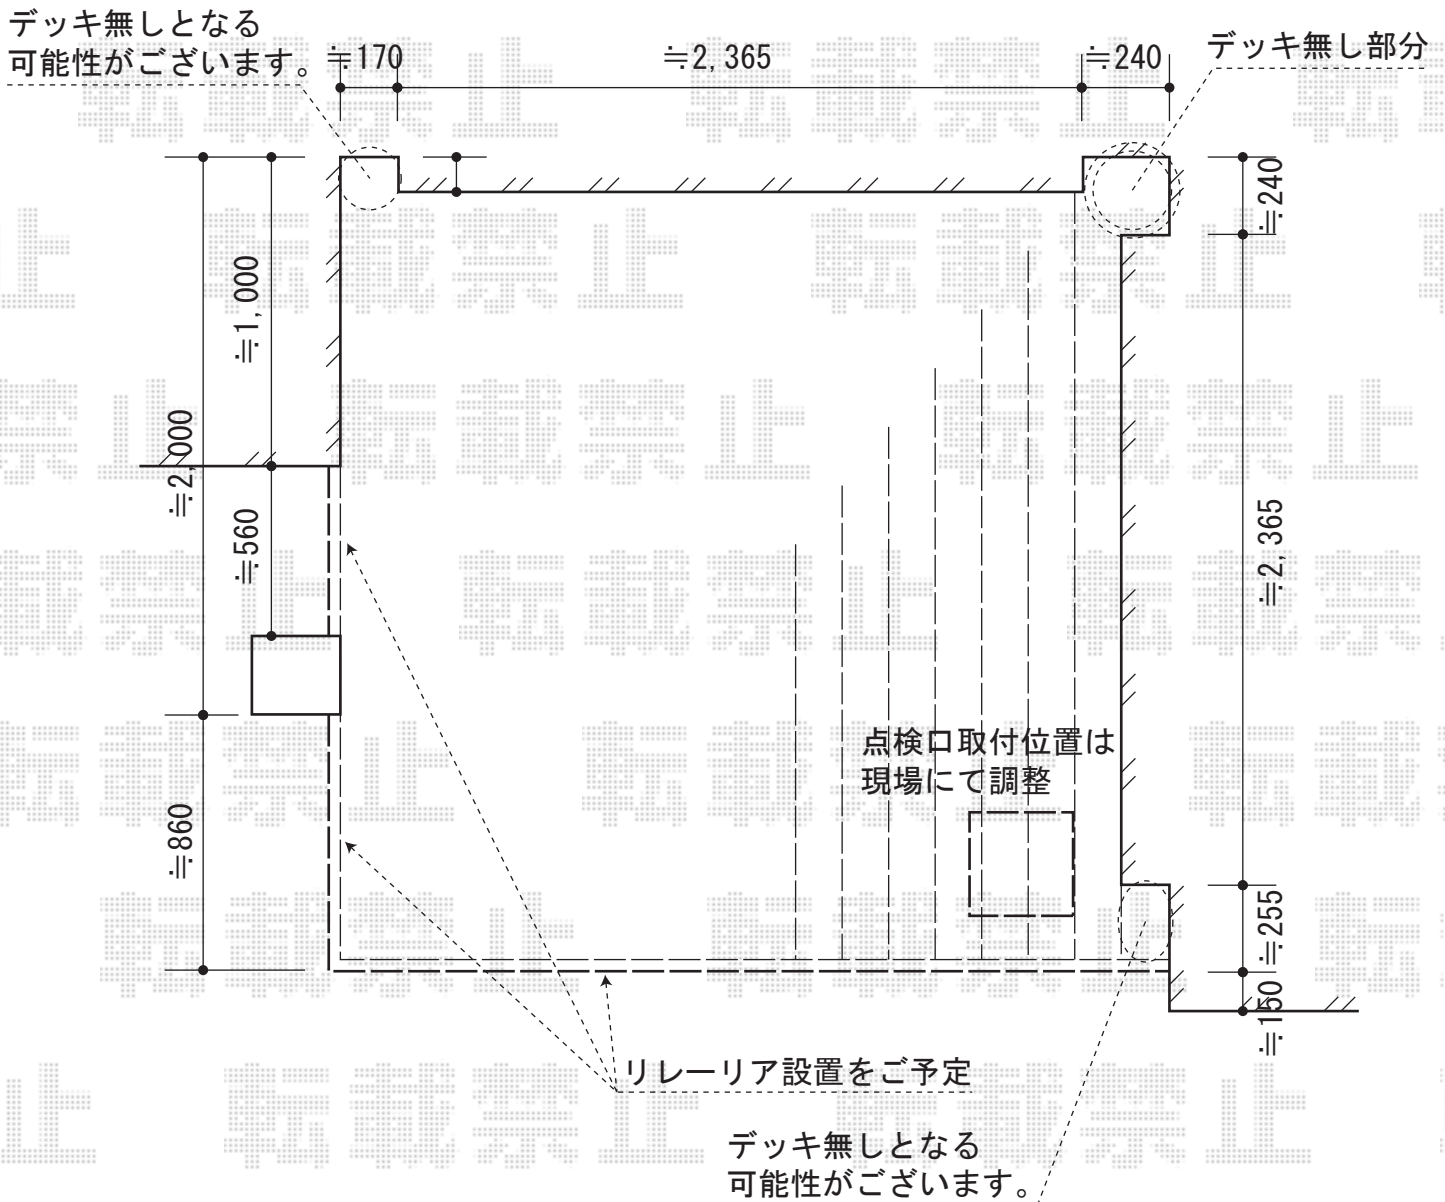

YKK AP リウッドデッキⅡ 標準

間口=2,775mm

出幅=2,860mm

色：ホワイトブラウン

床板：縦貼り

束柱：KSタイプ（400mm～500mm）色/プラチナステン

オプション：点検口（612.5mm×584mm）

現場状況や作図制限により概略図の内容と多少の違いが生じることがございます。
施工時は、現場優先とさせて頂きたく思いますので、お立会い頂き、
最終のご指示のほど、何卒、宜しくお願い致します。



EX-SHOP
HTTP://WWW.EX-SHOP.NET

担当：角田