


ジーポート Sタイプ・基本セット 積雪~100cm対応

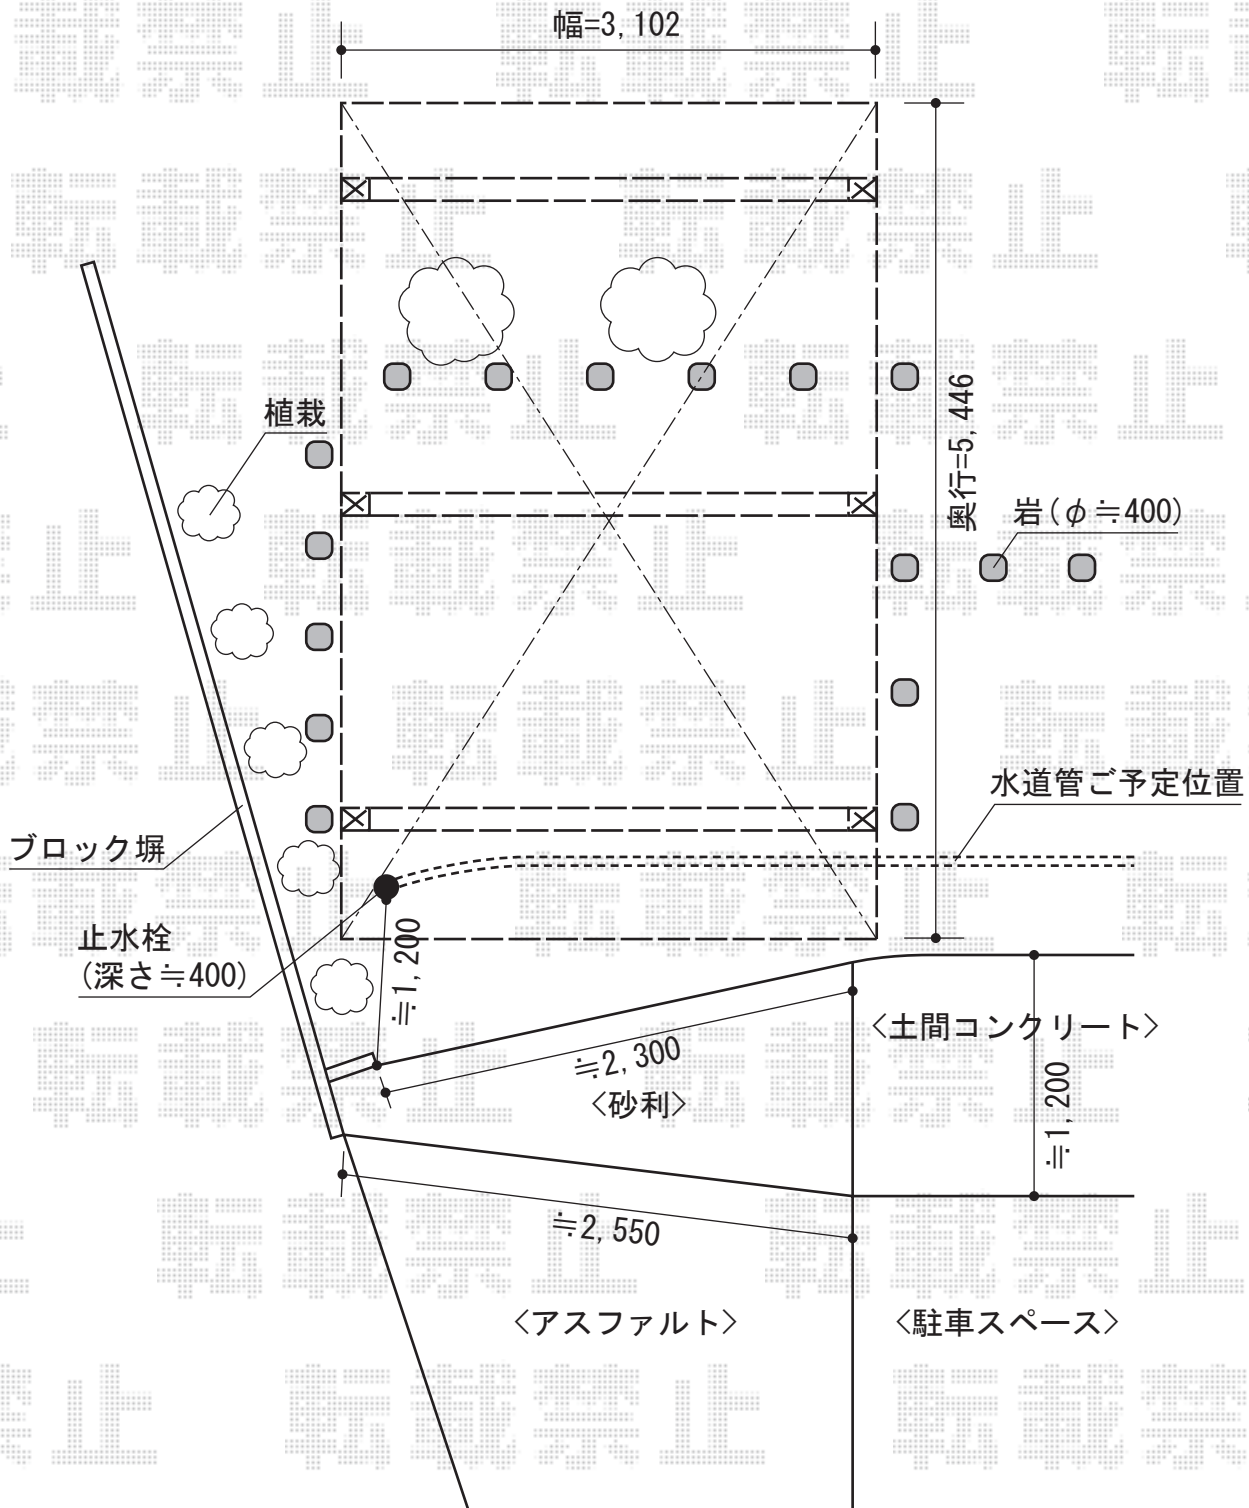

YKK AP ジーポート Sタイプ・基本セット 積雪~100cm対応
 幅=3,102mm
 奥行=5,446mm
 色：カームブラック
 屋根材：スチール折板【別途】
 柱仕様：角柱タイプ/標準柱（有効通過高2,355mm）
 横材：無し
 YKK AP スチール折板
 本体：0.6mm

現場状況や作図制限により概略図の内容と多少の違いが生じることがございます。
 施工時は、現場優先とさせて頂きたく思いますので、お立会い頂き、
 最終のご指示のほど、何卒、宜しくお願い致します。



EX-SHOP
 HTTP://WWW.EX-SHOP.NET

担当：角田

全ての著作権は、エクスショップに帰属します。当社とのお取引目的外の使用・複製・転載禁止となっております。