


カーブポートシグマⅢ 延長 積雪～20cm対応

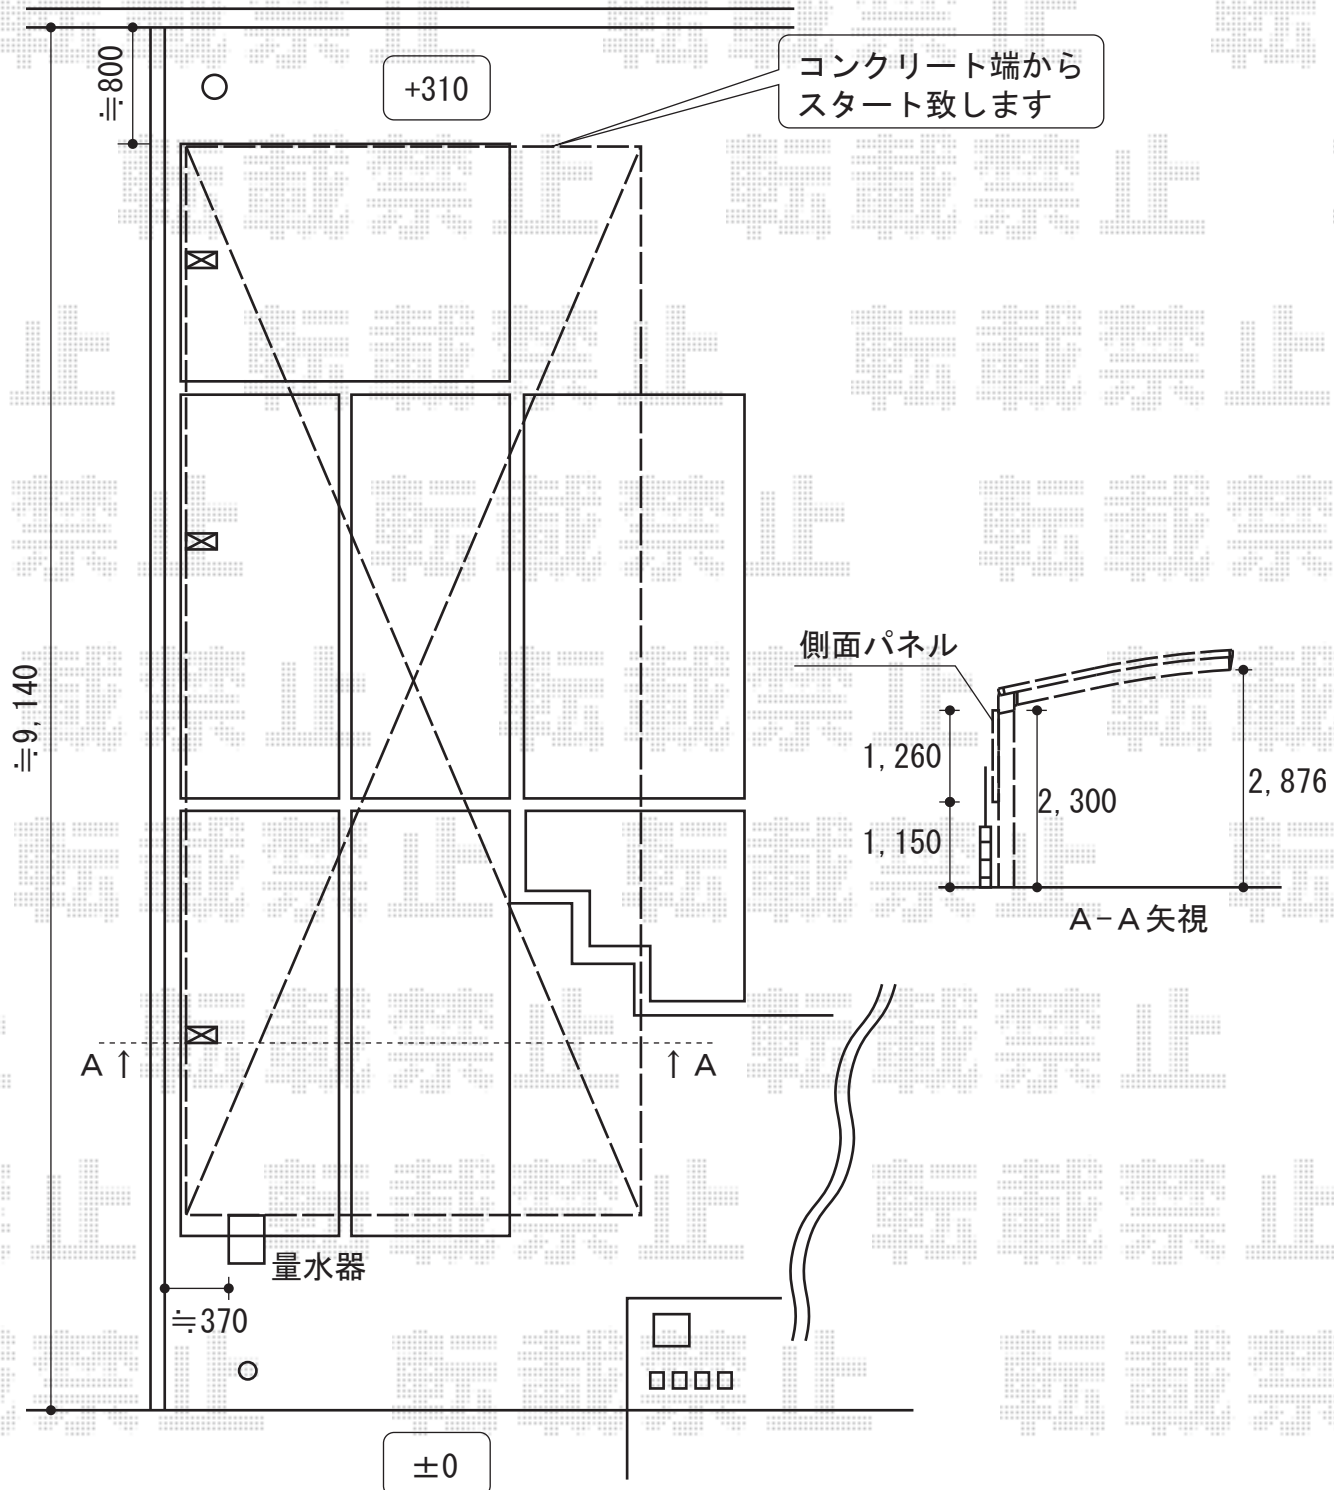

トステム カーブポートシグマⅢ 延長 積雪～20cm対応
 幅=3,000mm
 奥行=7,098mm
 色：シャイングレー
 屋根材：熱線吸収ポリカーボネート（ブルースモークマット）
 柱仕様：ロング柱23仕様（有効高 約2,300mm）
 オプション：サイドパネル2段（H500+H800）
 /熱線吸収ポリカーボネート（ブルースモークマット）
 オプション：着脱式サポートロング柱23用×3

現場状況や作図制限により概略図の内容と多少の違いが生じることがございます。
 施工時は、現場優先とさせて頂きたく思いますので、お立会い頂き、
 最終のご指示のほど、何卒、宜しくお願い致します。



EX-SHOP
 HTTP://WWW.EX-SHOP.NET

担当：藤木