



テラス囲い・テラス屋根

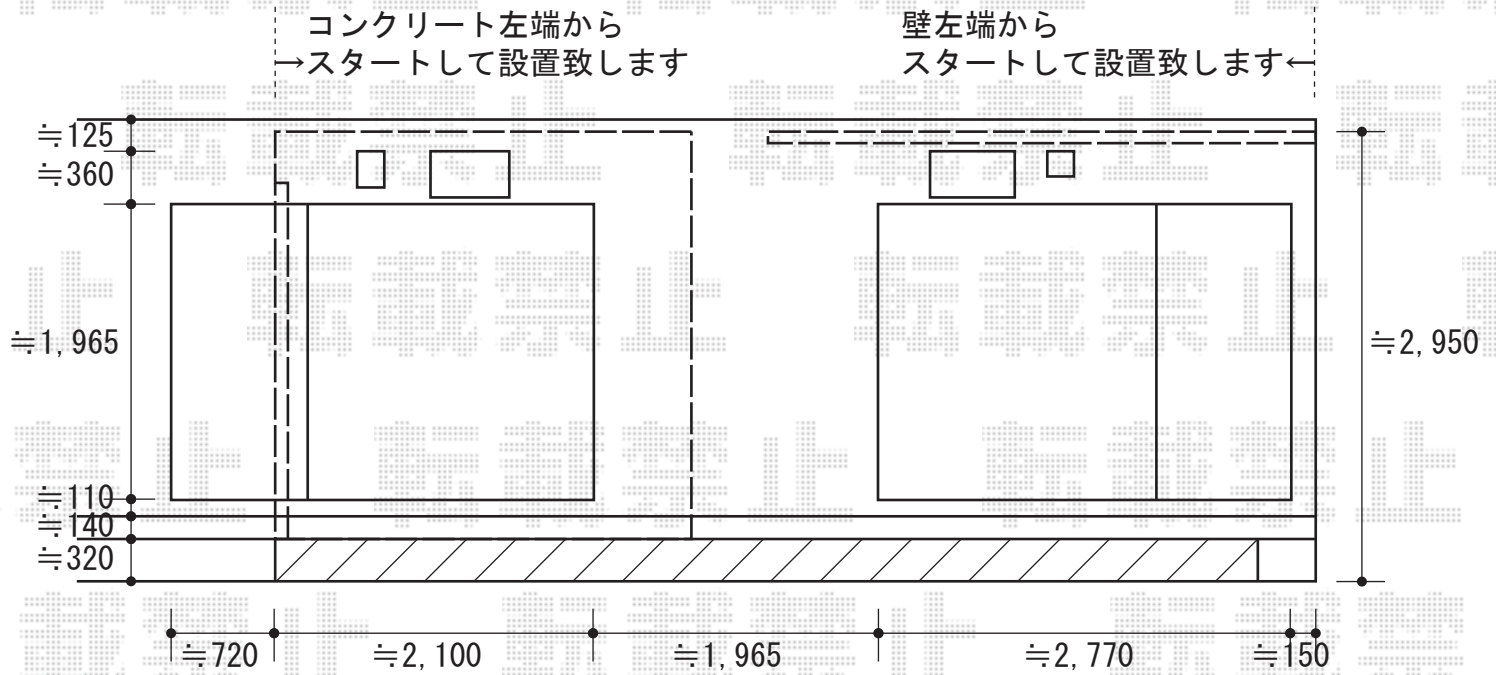

フェンスを止めるため、戸袋逃げ柱を用います。

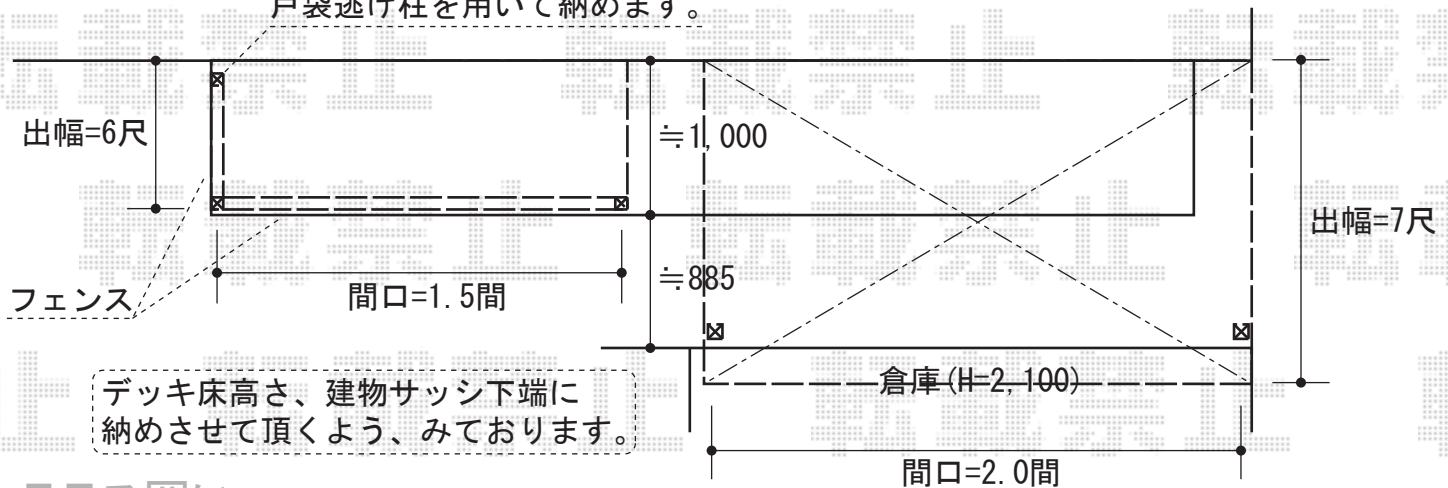

デッキ床高さ、建物サッシ下端に納めさせて頂くよう、みております。

- テラス囲い -

トステム ほせるんですⅡハーフ囲いR型
 オープンタイプ 床納まり 積雪~20cm対応
 寸法=関東間1.5間×6尺 (2,730mm×1,785)
 正面ユニット：横格子フェンス
 側面ユニット：外観左：横格子フェンス
 /外観右：無し
 色：シャイングレー
 屋根材：ポリカーボネート（ブラウン）
 床材：塩ビデッキボード（グレー）
 オプション：吊り下げ物干し 標準 2本入
 追加部材：戸袋逃げ柱×1本

- テラス屋根 -

トステム ライザーテラスⅡR型
 テラスタイプ 積雪~20cm対応
 間口=関東間2.0間（柱芯々3,440mm 屋根幅3,660mm）
 出幅=7尺 (2,085mm)
 色：シャイングレー
 屋根材：ポリカーボネート（ブラウン）
 柱仕様：柱奥行移動タイプ
 オプション：吊り下げ物干し 標準 2本入

現場状況や作図制限により概略図の内容と多少の違いが生じることがございます。
 施工時は、現場優先とさせて頂きたく思いますので、お立会い頂き、
 最終のご指示のほど、何卒、宜しくお願い致します。



EX-SHOP
[HTTP://WWW.EX-SHOP.NET](http://www.ex-shop.net)

担当：角田

全ての著作権は、エクスショップに帰属します。当社とのお取引目的外の使用・複製・転載禁止となっております。