


カーポート・カーゲート・フェンス

TOEX ステイウッドフェンスM1型[間仕切りタイプ]
 本体1枚 (W×H) =(1,200mm×600mm) ×7スパン
 SMW柱：9本
 端部部材：2セット
 色：S-TOEXブラウン

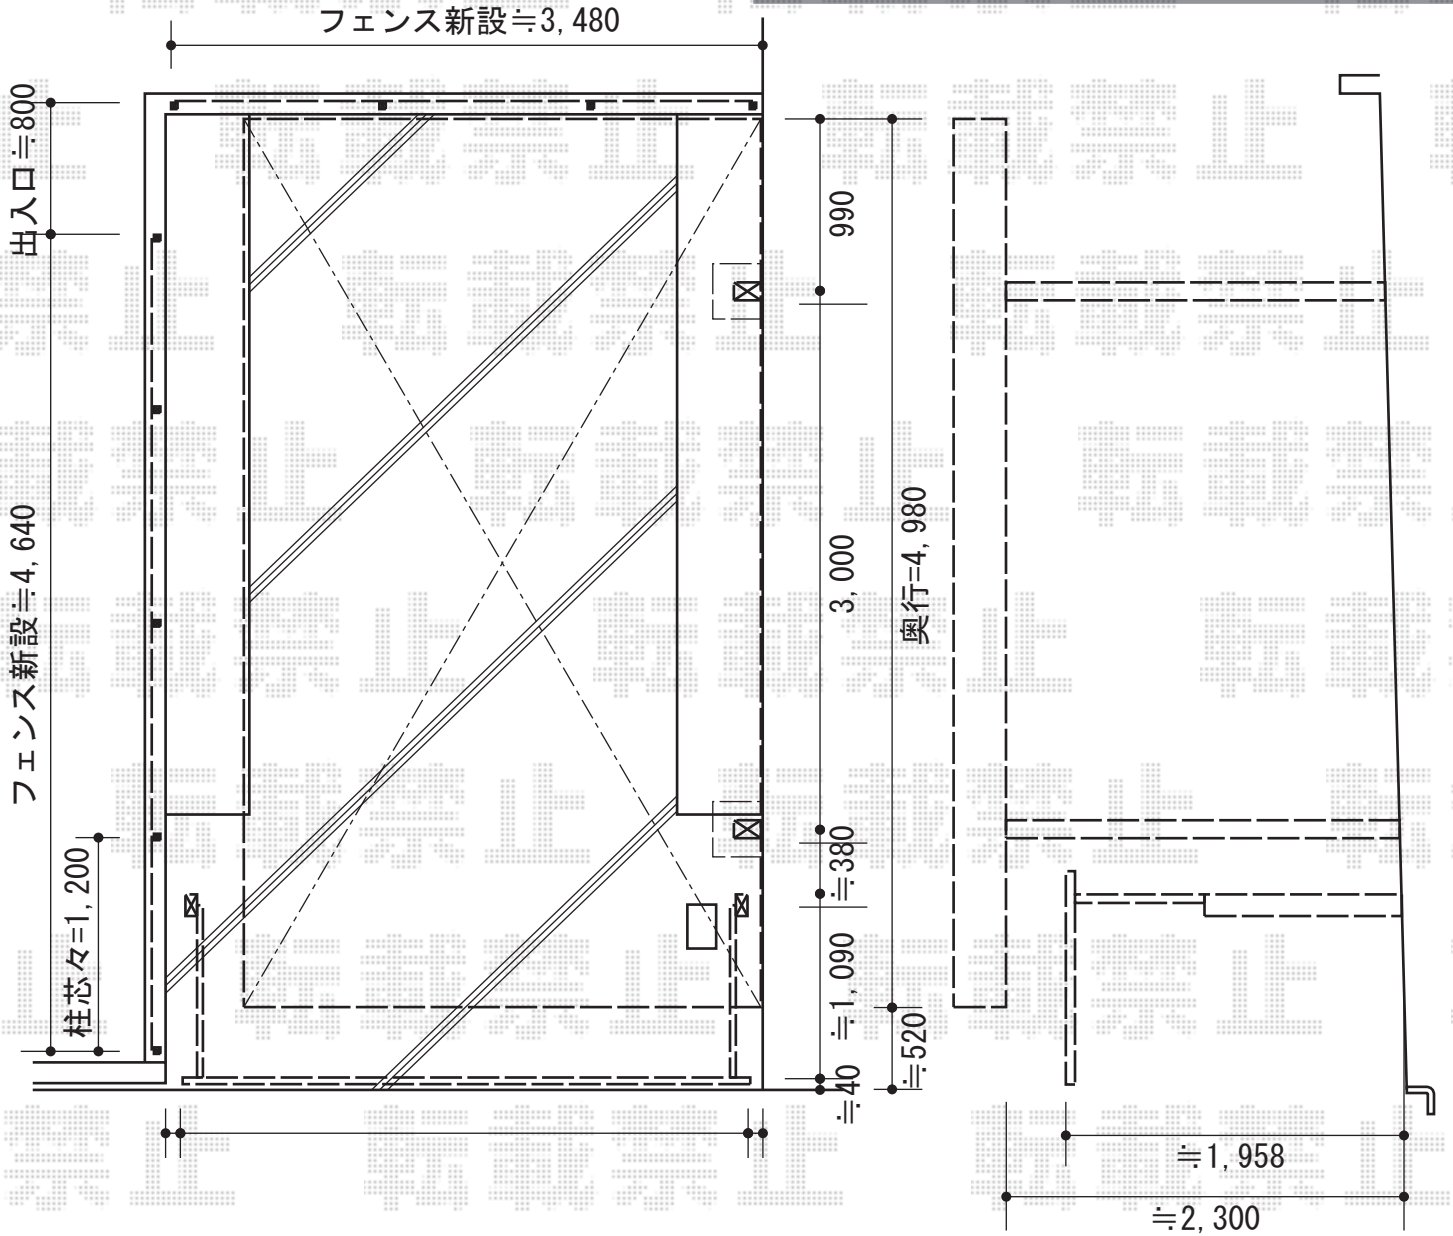

TOEX ワイドオーバードアR1型 手動式
 本体 (W×H) =3,250mm×1,000mm
 色：マイルドブラック
 柱仕様：標準柱仕様 (有効通過高 約1,850mm)

トステム カーブポートシグマⅢ 積雪～20cm対応
 幅=3,000mm
 奥行=4,980mm
 色：ブラック
 屋根材：ポリカーボネート (ブルースモーク)
 柱仕様：ロング柱23仕様 (有効高 約2,300mm)

現場状況や作図制限により概略図の内容と多少の違いが生じることがございます。
 施工時は、現場優先とさせて頂きたく思いますので、お立会い頂き、
 最終のご指示のほど、何卒、宜しくお願い致します。



EX-SHOP
[HTTP://WWW.EX-SHOP.NET](http://www.ex-shop.net)

担当：堀

全ての著作権は、エクスショップに帰属します。当社とのお取引目的外の使用・複製・転載禁止となっております。