


リウッドデッキⅡ 標準+独立式ステップ

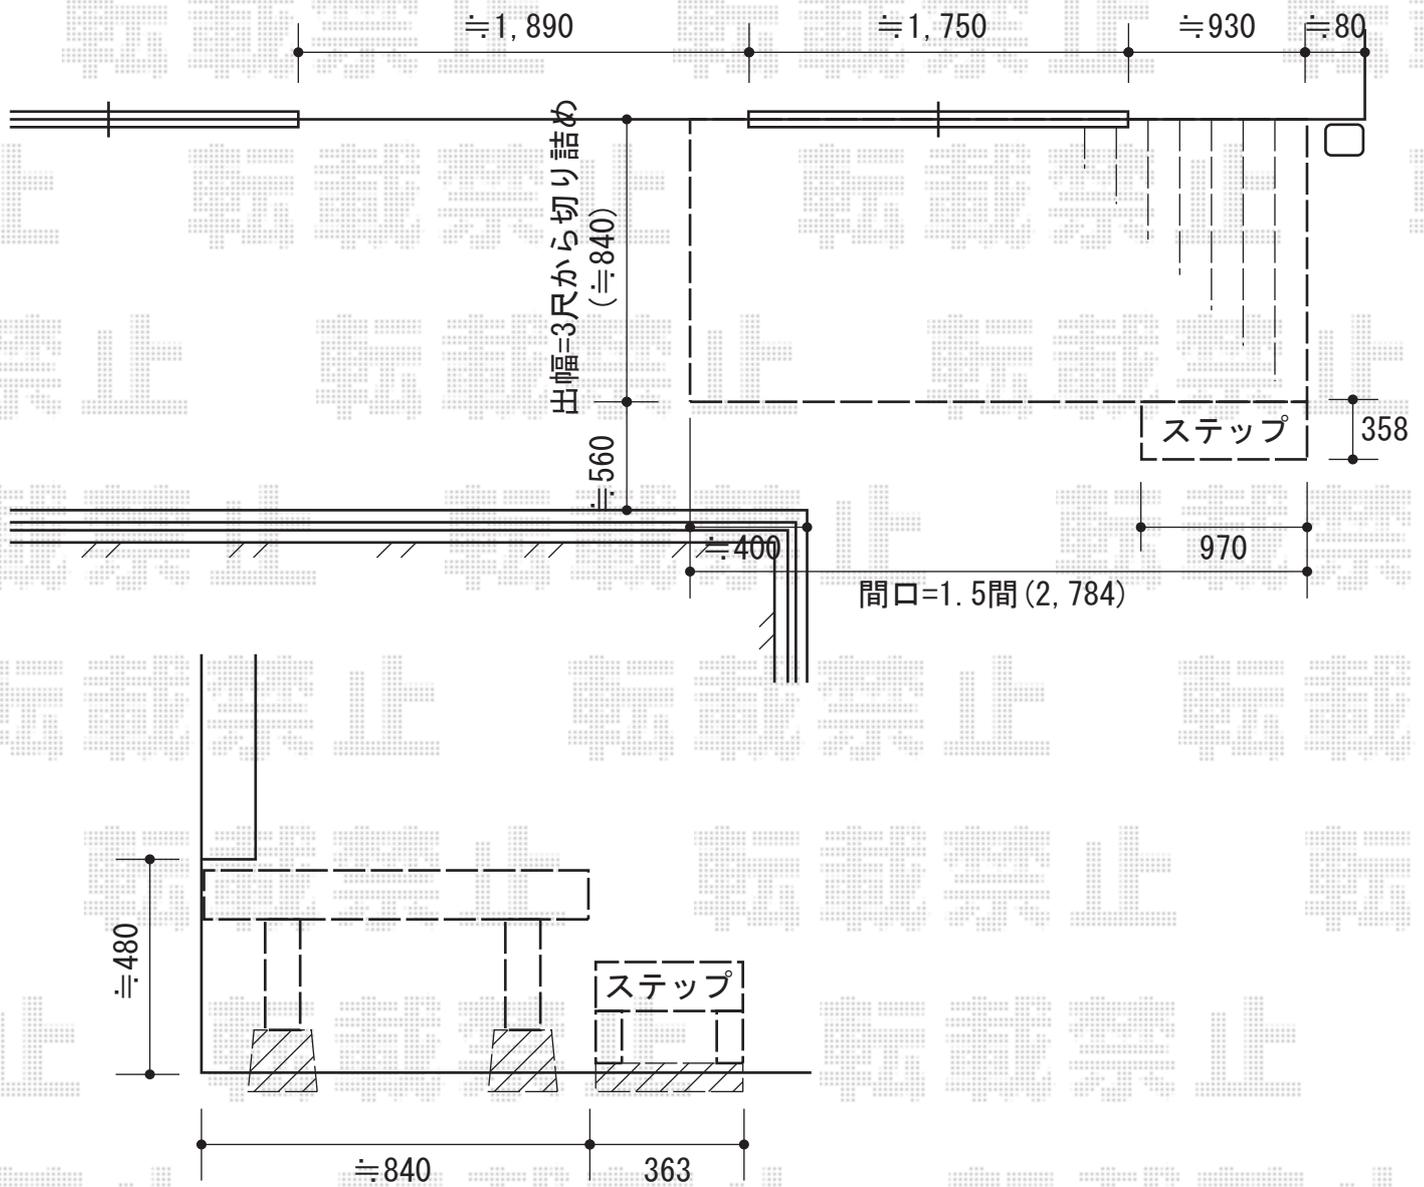

YKK AP リウッドデッキⅡ 標準+独立式ステップ

間口=関東間1.5間 (2,784mm)

出幅=3尺 (940mm)

色：サニーブラウン

床板：縦貼り

束柱：Sタイプ (450mm) /色：プラチナステン

独立式リウッドステップ：W970mm×H450mm×D358mm

本体色：サニーブラウン/束色：プラチナステン

現場状況や作図制限により概略図の内容と多少の違いが生じることがございます。
 施工時は、現場優先とさせて頂きたく思いますので、お立会い頂き、
 最終のご指示のほど、何卒、宜しくお願い致します。



EX-SHOP
[HTTP://WWW.EX-SHOP.NET](http://www.ex-shop.net)

担当：角田