


プレシオスポート 積雪~20cm対応

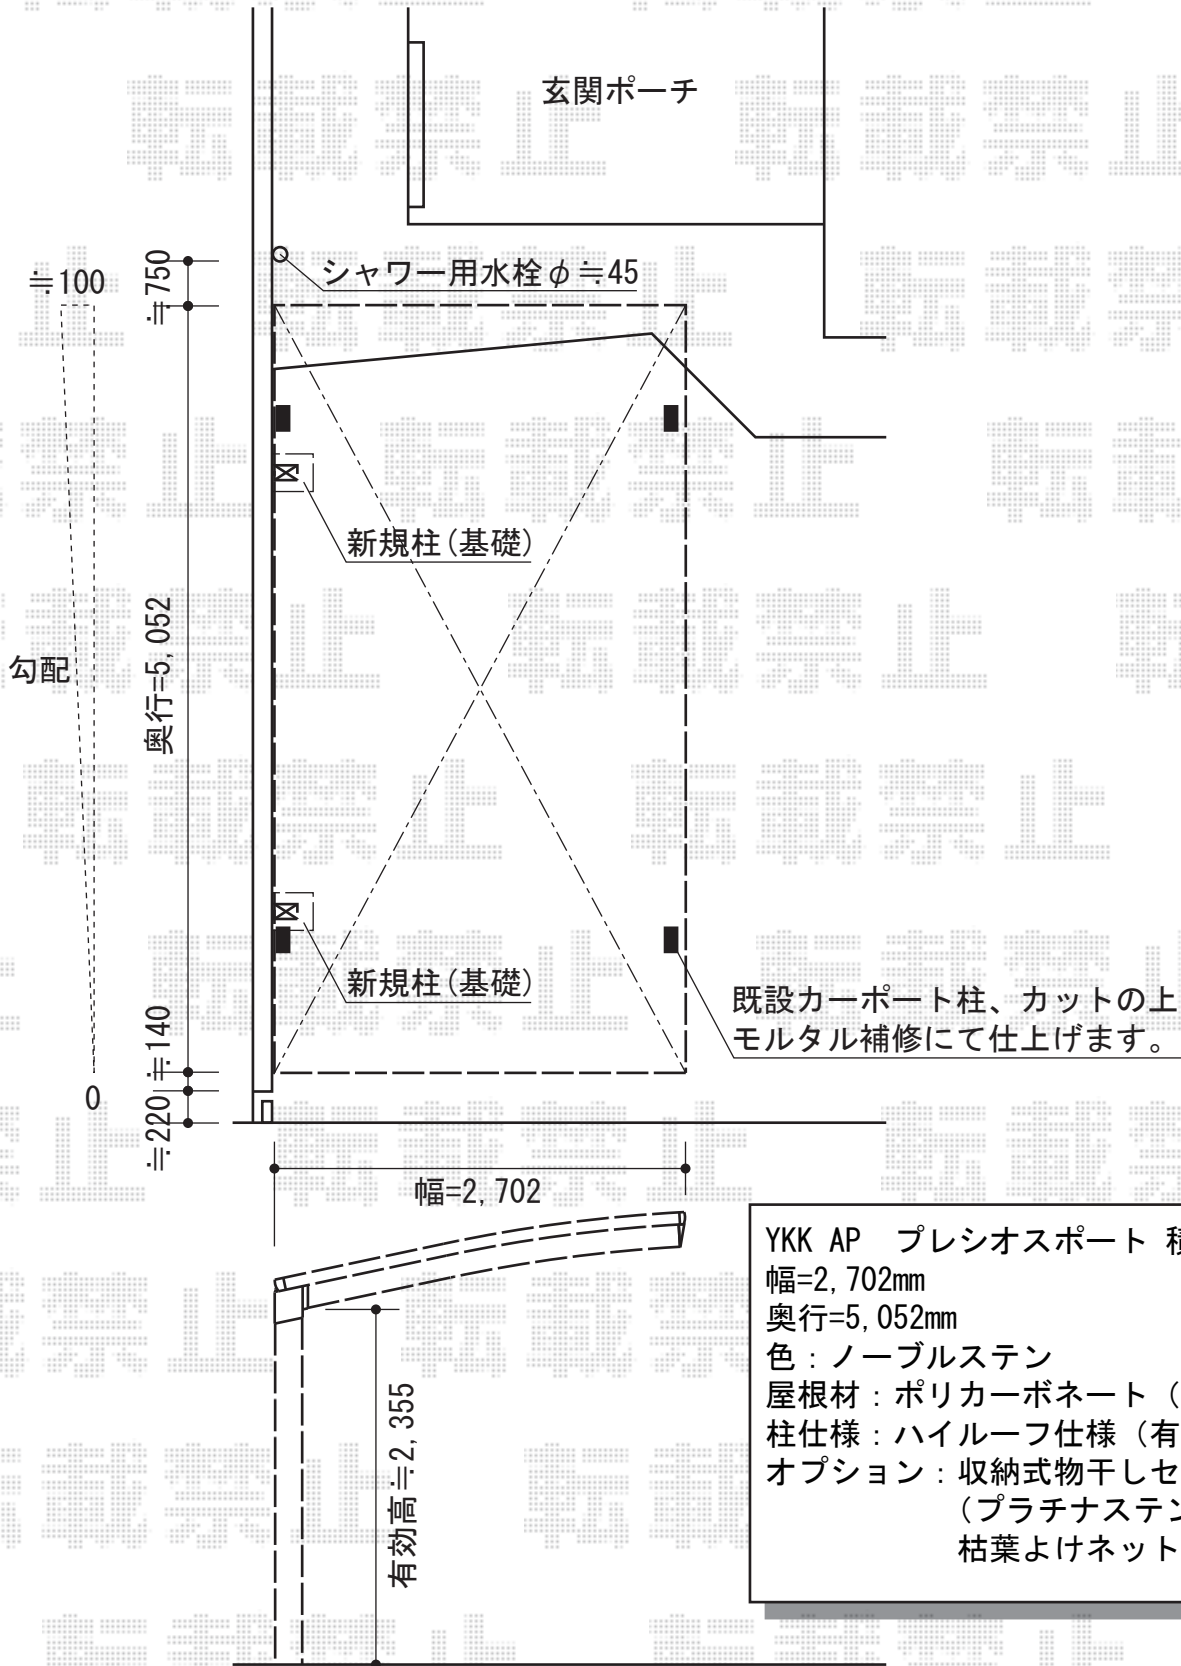

YKK AP プレシオスポート 積雪~20cm対応
 幅=2,702mm
 奥行=5,052mm
 色：ノーブルステン
 屋根材：ポリカーボネート（アースブルー）
 柱仕様：ハイルーフ仕様（有効高 約2,355mm）
 オプション：収納式物干しセット2型
 （プラチナステン）×1
 枯葉よけネット（51/54用兼用）×1

現場状況や作図制限により概略図の内容と多少の違いが生じることがございます。
 施工時は、現場優先とさせて頂きたく思いますので、お立会い頂き、
 最終のご指示のほど、何卒、宜しくお願い致します。



EX-SHOP
 HTTP://WWW.EX-SHOP.NET

担当：角田