


- 門扉 -

TOEX フェスタA型 親子・内開き[柱仕様]  
本体1枚 (W×H) = 400・800mm × 1,200mm  
色：マイルドブラック  
錠：鋳物アームA錠

- フェンス -

TOEX フェスタA型フェンス[フリーポール]  
本体1枚 (W×H) = (1,000mm × 600mm) × 5スパン  
柱セット：5セット  
色：マイルドブラック

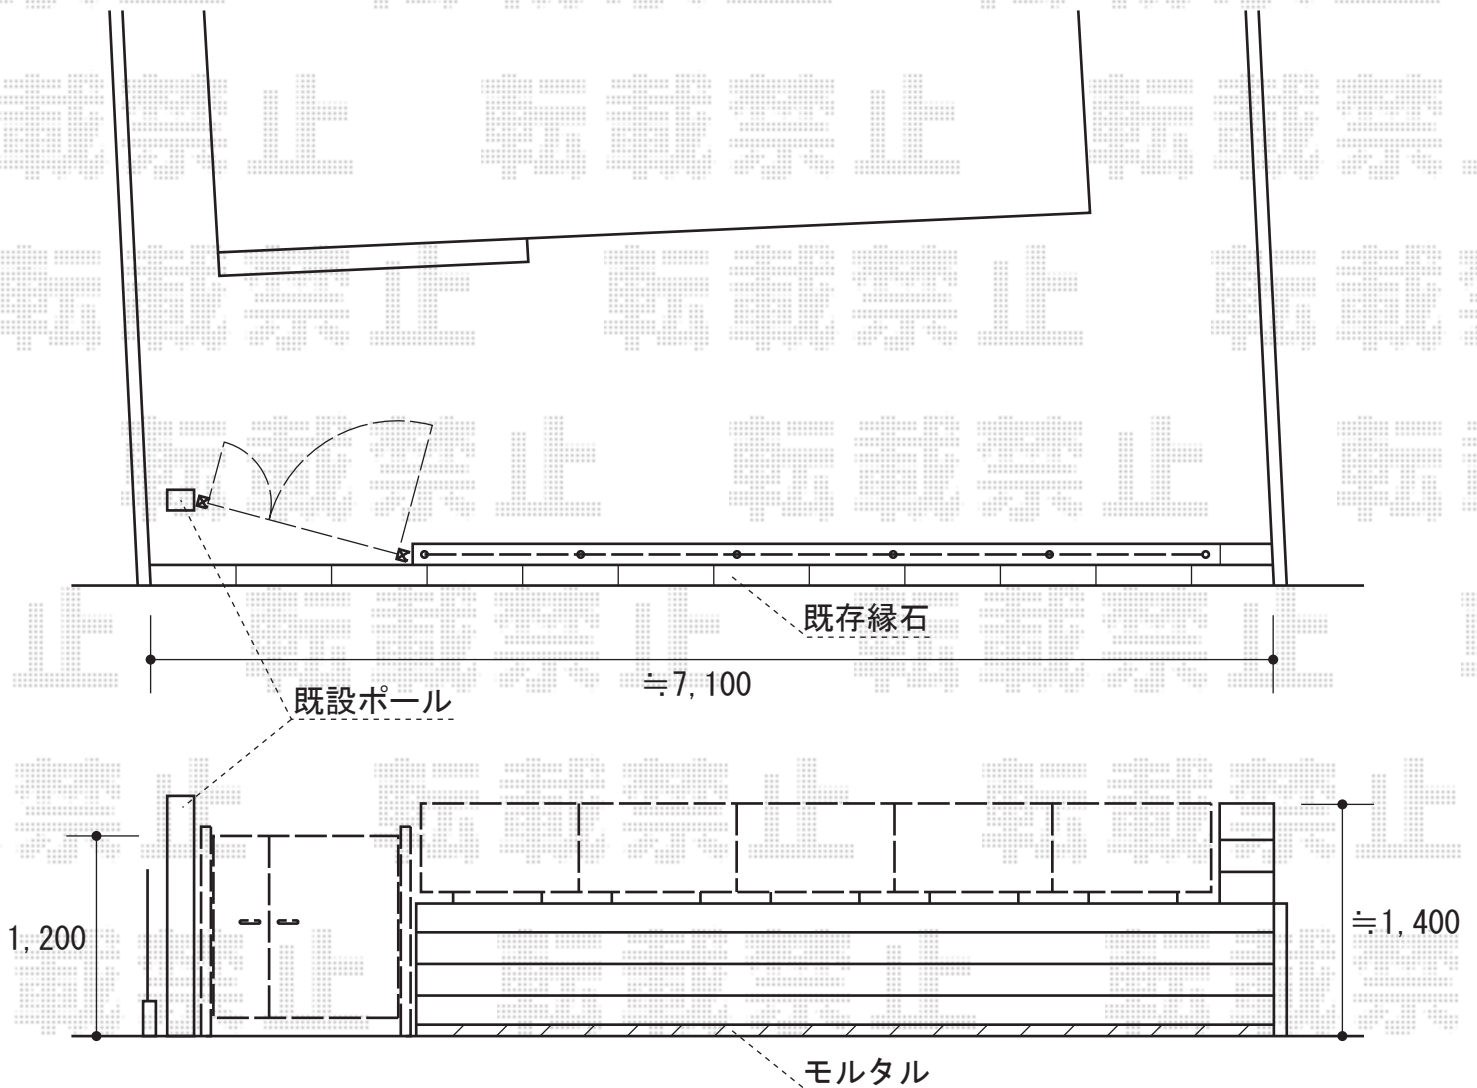

現場状況や作図制限により概略図の内容と多少の違いが生じることがございます。  
施工時は、現場優先とさせて頂きたく思いますので、お立会い頂き、  
最終のご指示のほど、何卒、宜しくお願い致します。



EX-SHOP  
HTTP://WWW.EX-SHOP.NET

担当：堀