



ライザーテラスR型 テラスタイプ 積雪~20cm対応

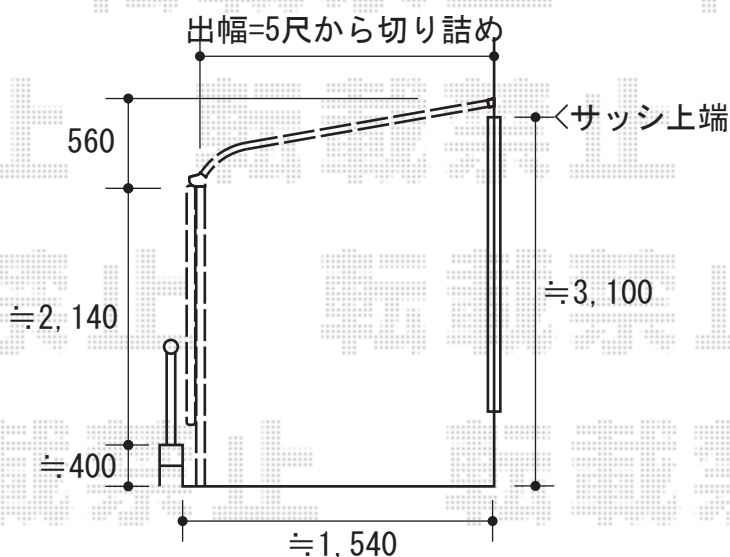

トステム ライザーテラスR型 テラスタイプ 積雪~20cm対応
 間口=関東間2.0+1.5+2.0間 (≒10,030mm)
 出幅=5尺 (1,485mm)
 色: ブラック
 屋根材: ポリカーボネート (ブラウン)
 柱仕様: 柱位置固定タイプ (ロング柱)
 オプション: 前面スクリーン関東間2.0+2.0+2.0間 (2段)
 パネル: ポリカーボネート (ブラウン)
 オプション: 前面スクリーンふさぎ材セット+部材一式
 オプション: 吊り下げ物干し ワイド ロング 2本入×3セット

現場状況や作図制限により概略図の内容と多少の違いが生じることがございます。
 施工時は、現場優先とさせていただきますので、お立会い頂き、
 最終のご指示のほど、何卒、宜しくお願い致します。

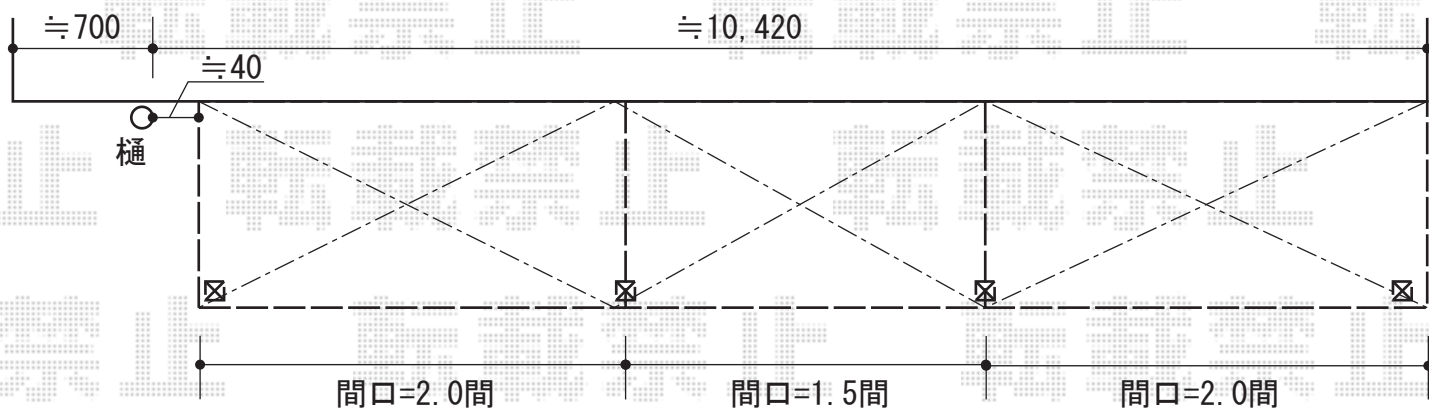

EX-SHOP
 HTTP://WWW.EX-SHOP.NET

担当: 角田

全ての著作権は、エクスショップに帰属します。当社とのお取引目的外の使用・複製・転載禁止となっております。