


カーブパークシグマⅢ パネル1面囲い 積雪～20cm対応

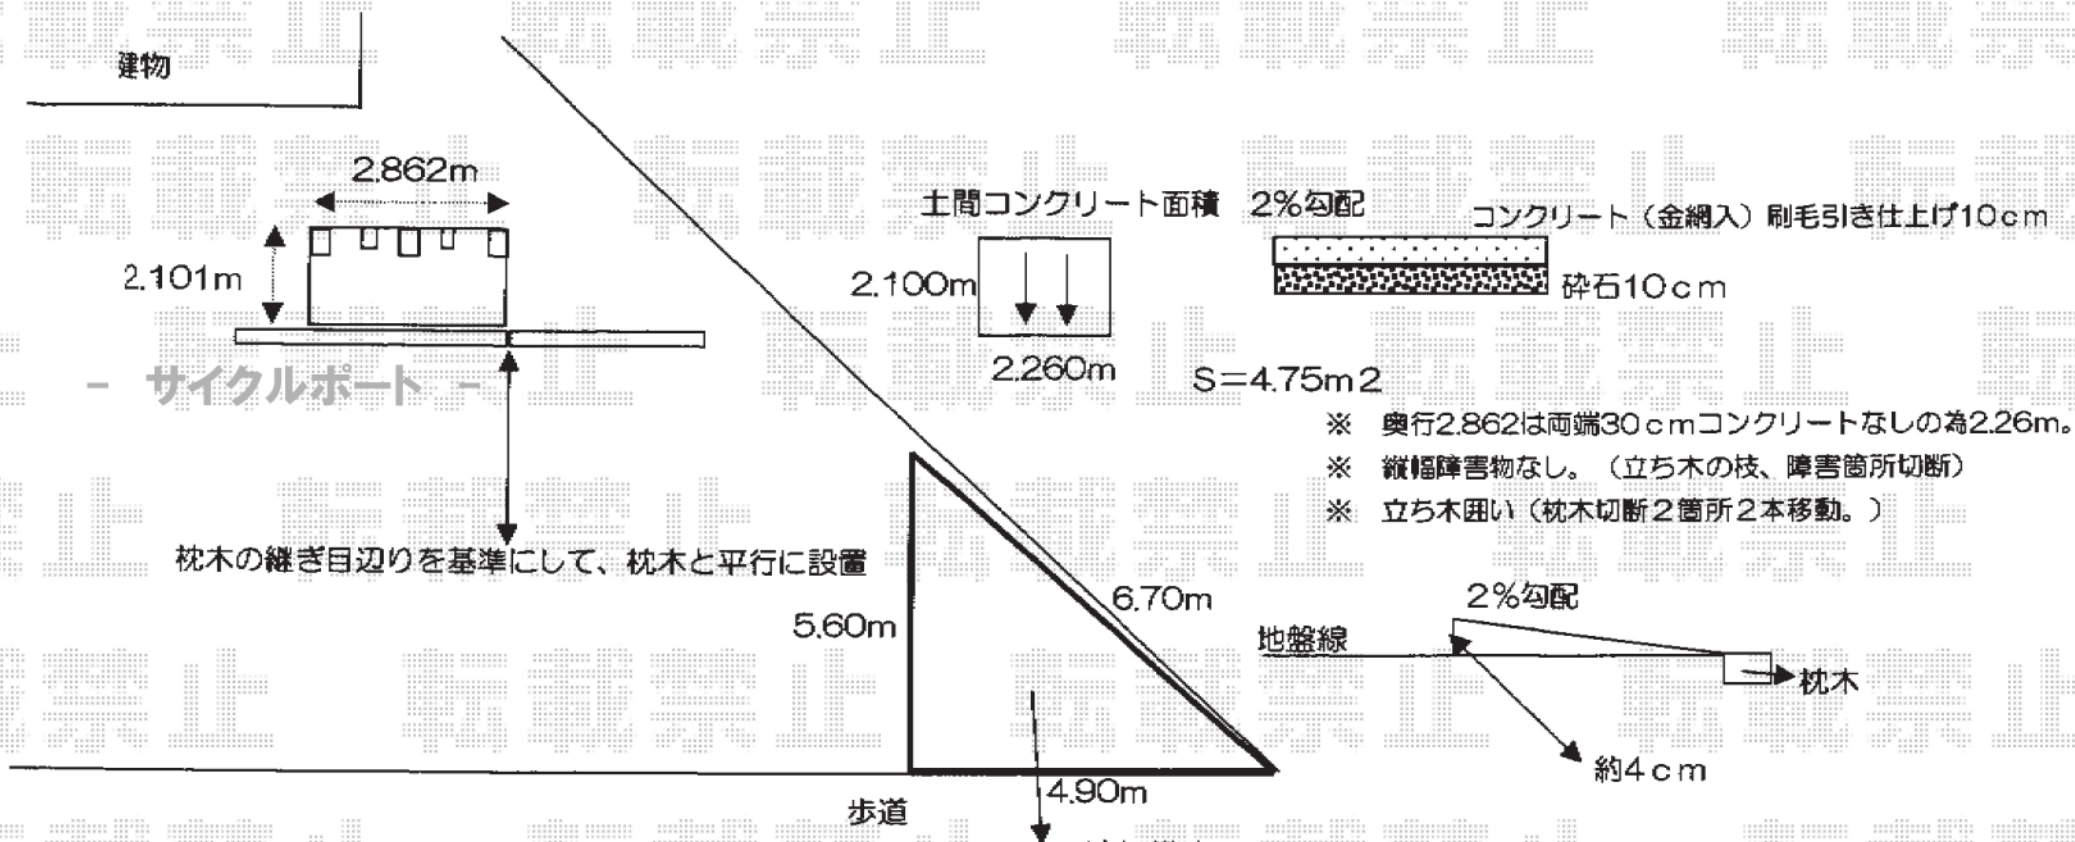

トステム カーブパークシグマⅢ パネル1面囲い 積雪～20cm対応  
 幅=2,101mm  
 奥行=2,862mm  
 色：オータムブラウン  
 屋根・パネル材：ポリカーボネート（ブラウン）  
 柱仕様：標準柱仕様（有効高 約1,812mm）

- ・波板撤去。
- ・材料現場支給。運搬なし。
- ・新規波板のみ張替え。
- ※ 物置の中は、施工時物が無い状態。障害物が無い状態。での施工。

現場状況や作図制限により概略図の内容と多少の違いが生じることがございます。  
 施工時は、現場優先とさせて頂きたく思いますので、お立会い頂き、  
 最終のご指示のほど、何卒、宜しくお願い致します。