


ライザーテラスII R型 ルーフタイプ 単体 積雪~20cm対応

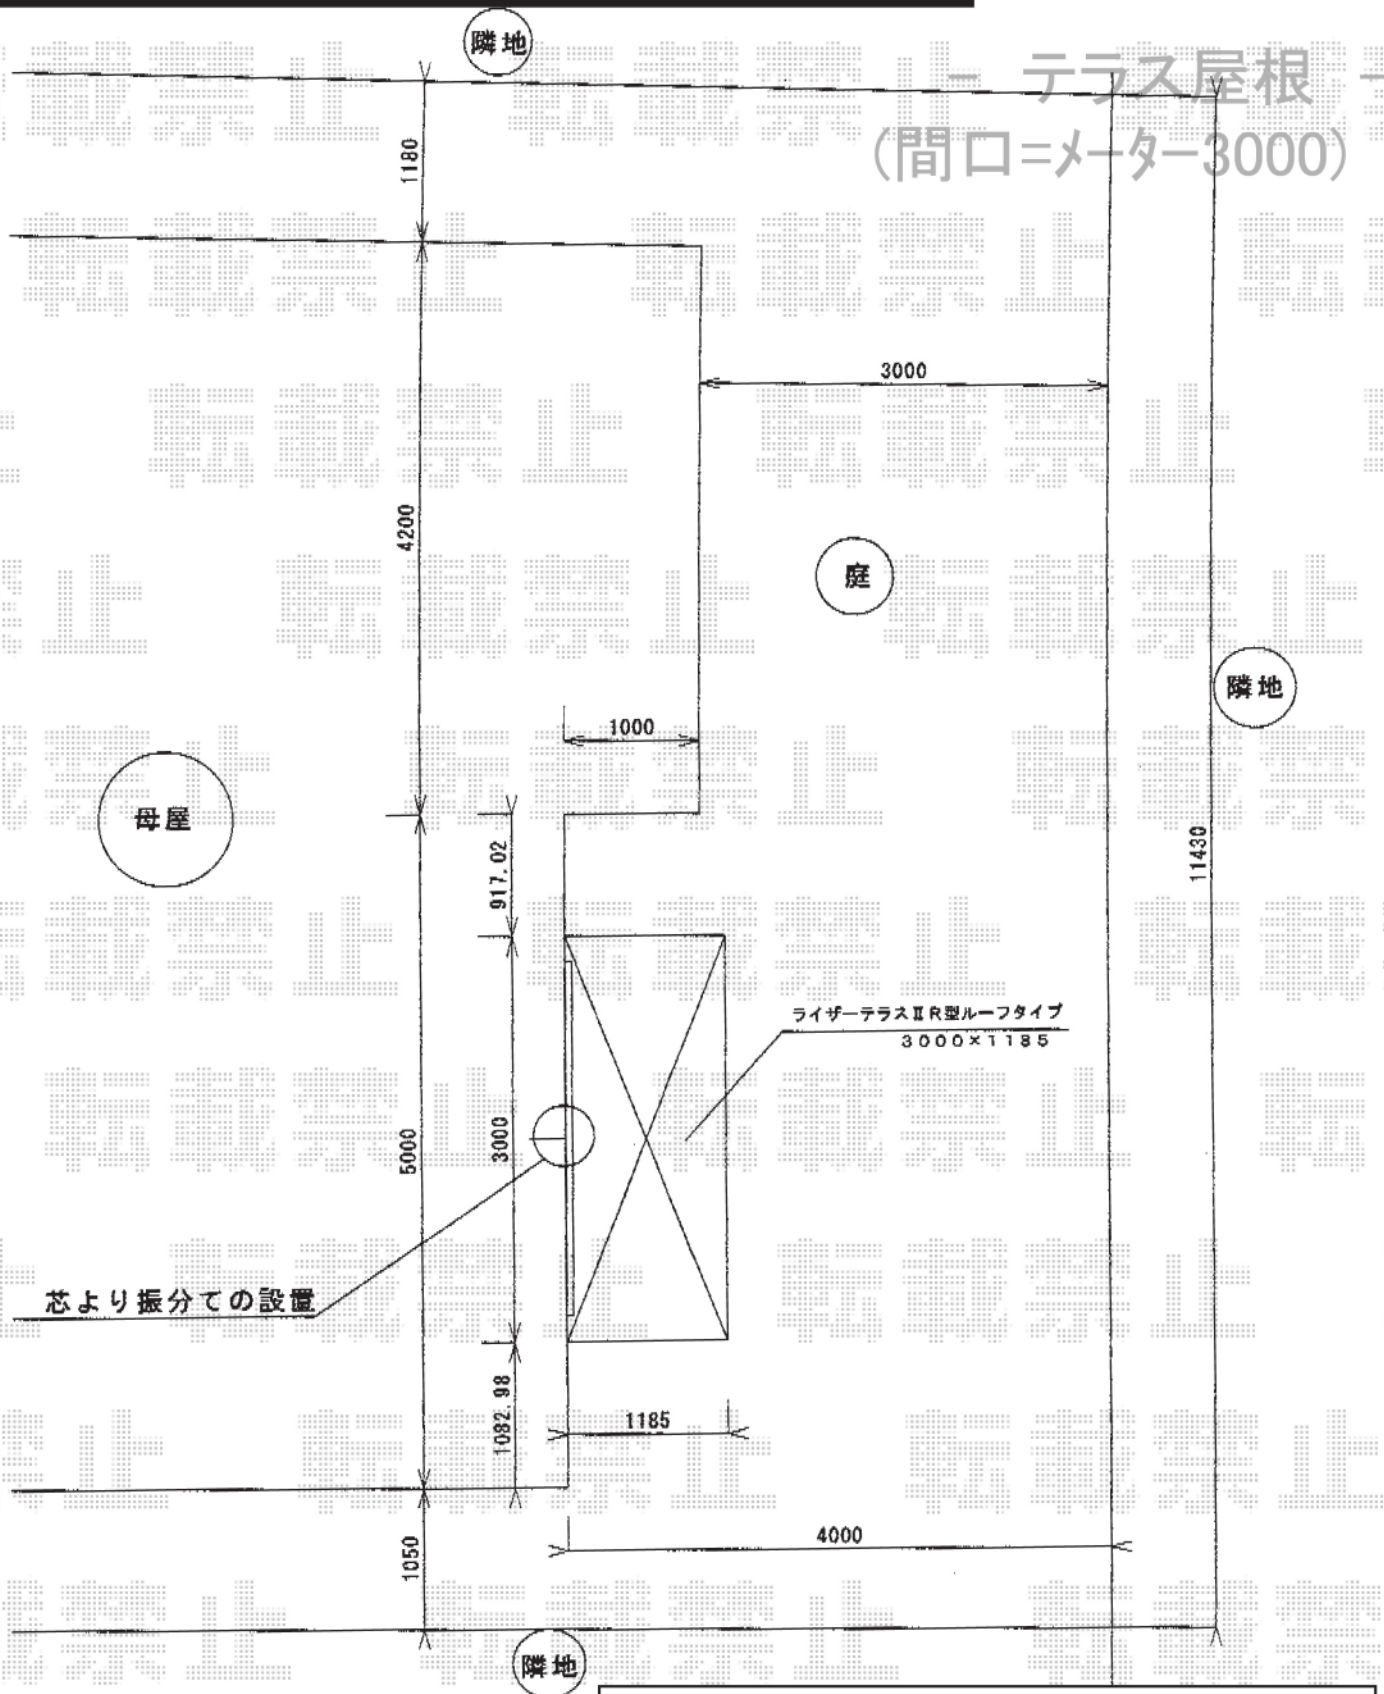

トステム ライザーテラスII R型 ルーフタイプ 単体 積雪~20cm対応  
 間口=メートル3000 (方杖芯々/屋根幅3,020mm)  
 出幅=4尺 (1,185mm)  
 色: シヤイングレー  
 屋根材: 熱線吸収ポリカーボネート (ブルースモークマット)  
 柱仕様: ルーフタイプ (柱無し)  
 オプション: 吊り下げ物干し 標準 ロング 2本入  
 施工方法: 上止め仕様

現場状況や作図制限により概略図の内容と多少の違いが生じることがございます。  
 施工時は、現場優先とさせて頂きたく思いますので、お立会い頂き、  
 最終のご指示のほど、何卒、宜しくお願い致します。



EX-SHOP  
[HTTP://WWW.EX-SHOP.NET](http://www.ex-shop.net)

担当: 堀