




# カーブポートシグマIII 延長 積雪～20cm対応

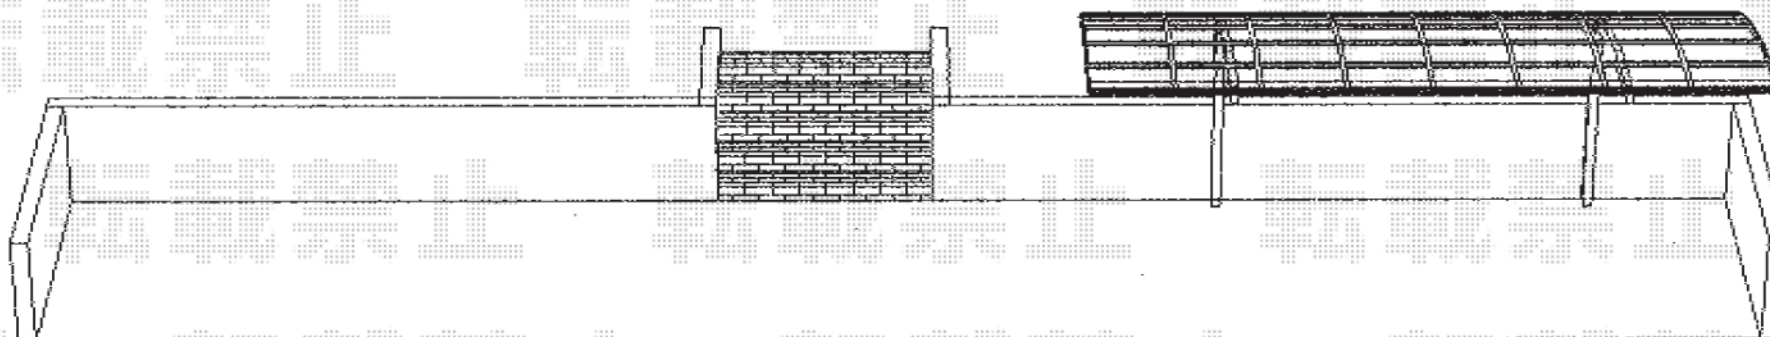

カーブポートシグマIII 積雪～20cm対応  
幅=2,401mm  
奥行=5,686mm  
色：シャイングレー  
屋根材：ポリカーボネート（ブルースモーク）  
柱仕様：標準柱仕様（有効高 約1,800mm）

カーブポートシグマIII 延長 積雪～20cm対応  
幅=2,401mm  
奥行=7,098mm  
色：シャイングレー  
屋根材：ポリカーボネート（ブルースモーク）  
柱仕様：標準柱仕様（有効高 約1,800mm）

概略図は奥行5,686mmの場合で作成しております

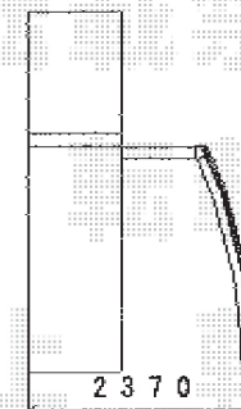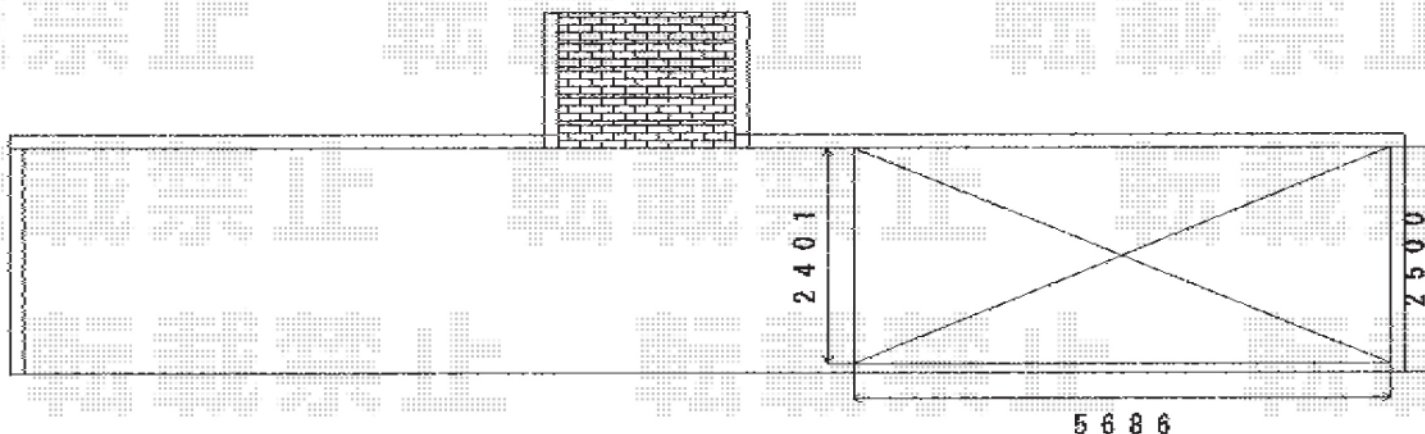

現場状況や作図制限により概略図の内容と多少の違いが生じることがございます。  
施工時は、現場優先とさせて頂きたく思いますので、お立会い頂き、  
最終のご指示のほど、何卒、宜しくお願い致します。

全ての著作権は、エクスショップに帰属します。当社とのお取引目的外の使用・複製・転載禁止となっております。



EX-SHOP  
HTTP://WWW.EX-SHOP.NET

担当：角田