


TOEX 【玄関両側】 シャレオ R3型 フェンス フリーポールタイプ
 本体1枚 (W×H) = (1,979.5×800mm) ×1枚
 柱: T-8×6本
 部品セットC: 6セット
 コーナー継手 (ポール付き): 1セット
 端部カバー (側枠左右各1本): 2セット
 端部キャップC: 2セット
 色: シャイングレー

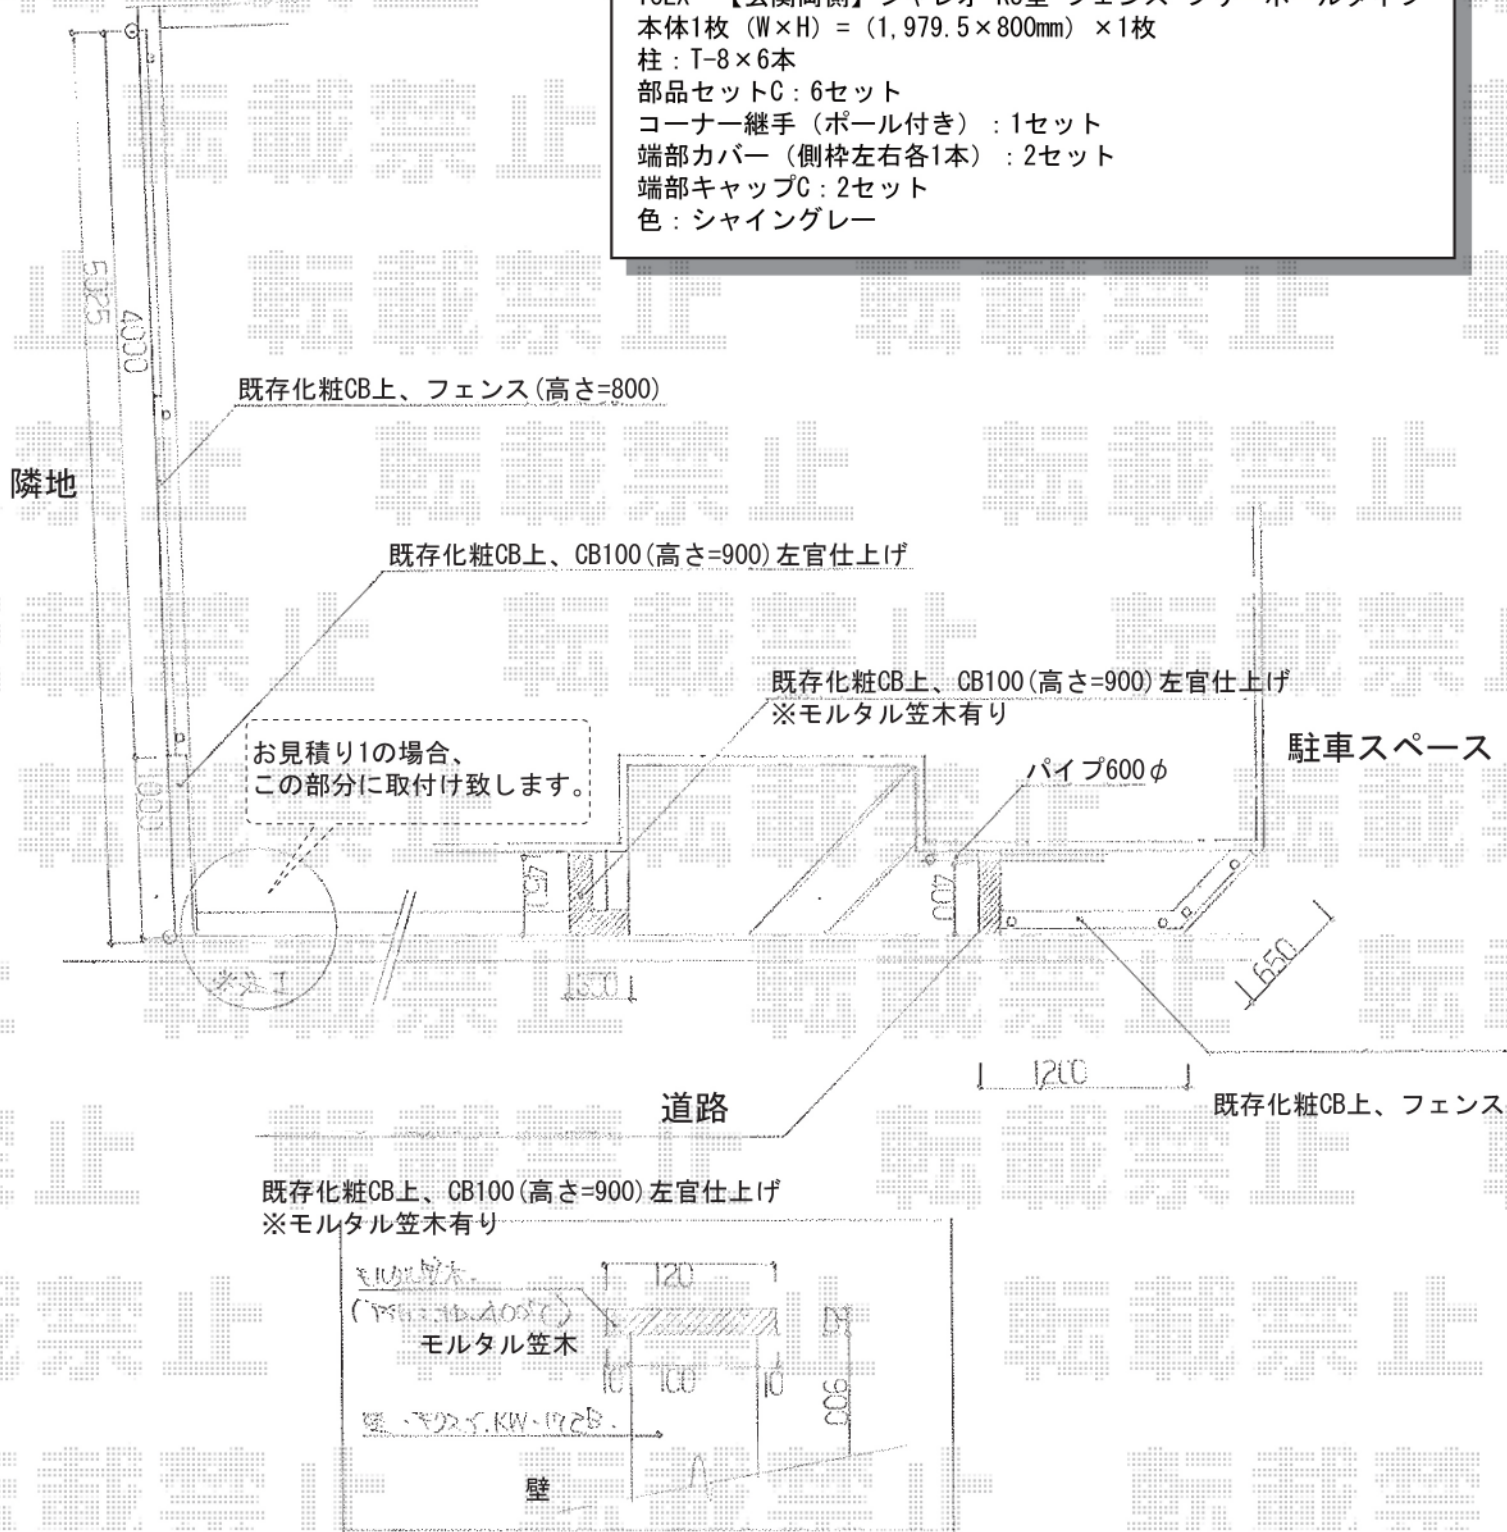

TOEX 【隣地側】 シャレオ R5型 フェンス フリーポールタイプ
 本体1枚 (W×H) = (1,979.5×800mm) ×2枚
 柱: T-8×3本
 部品セットC: 3セット
 端部キャップC: 1セット
 色: シャイングレー

現場状況や作図制限により概略図の内容と多少の違いが生じることがございます。
 施工時は、現場優先とさせて頂きたく思いますので、お立会い頂き、
 最終のご指示のほど、何卒、宜しくお願い致します。



EX-SHOP
 HTTP://WWW.EX-SHOP.NET

担当: 藤木