
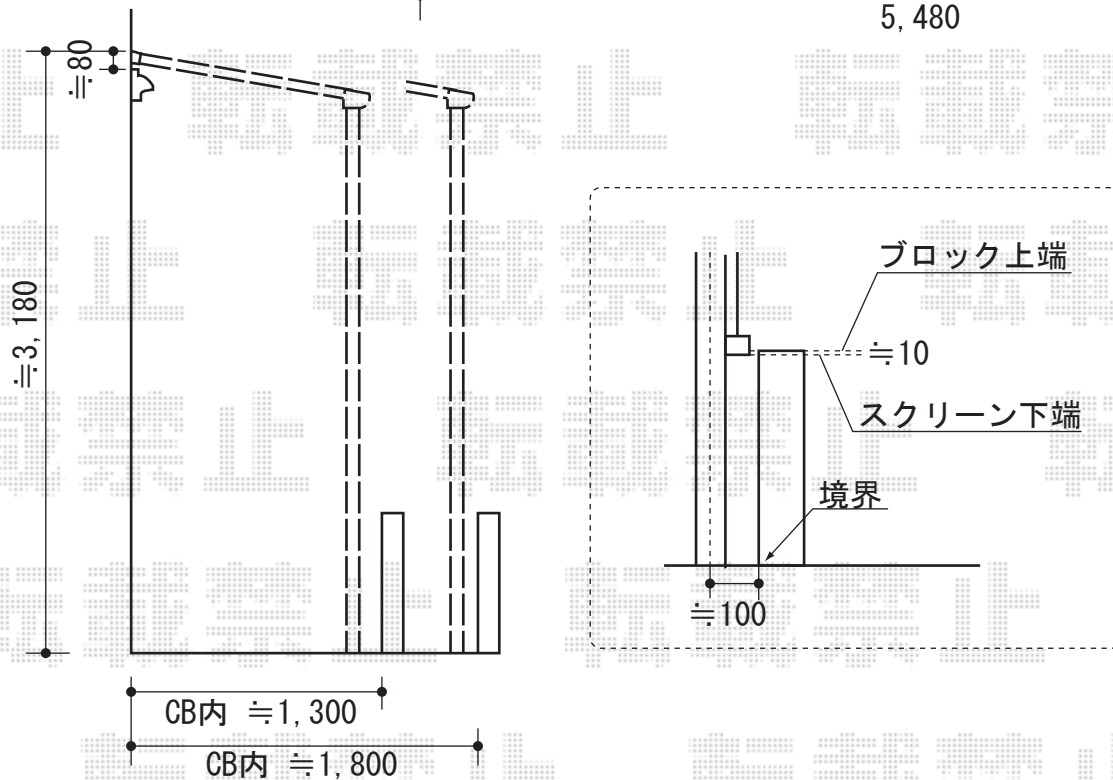


ライザーテラスII F型 テラスタイプ 連棟 積雪~20cm対応

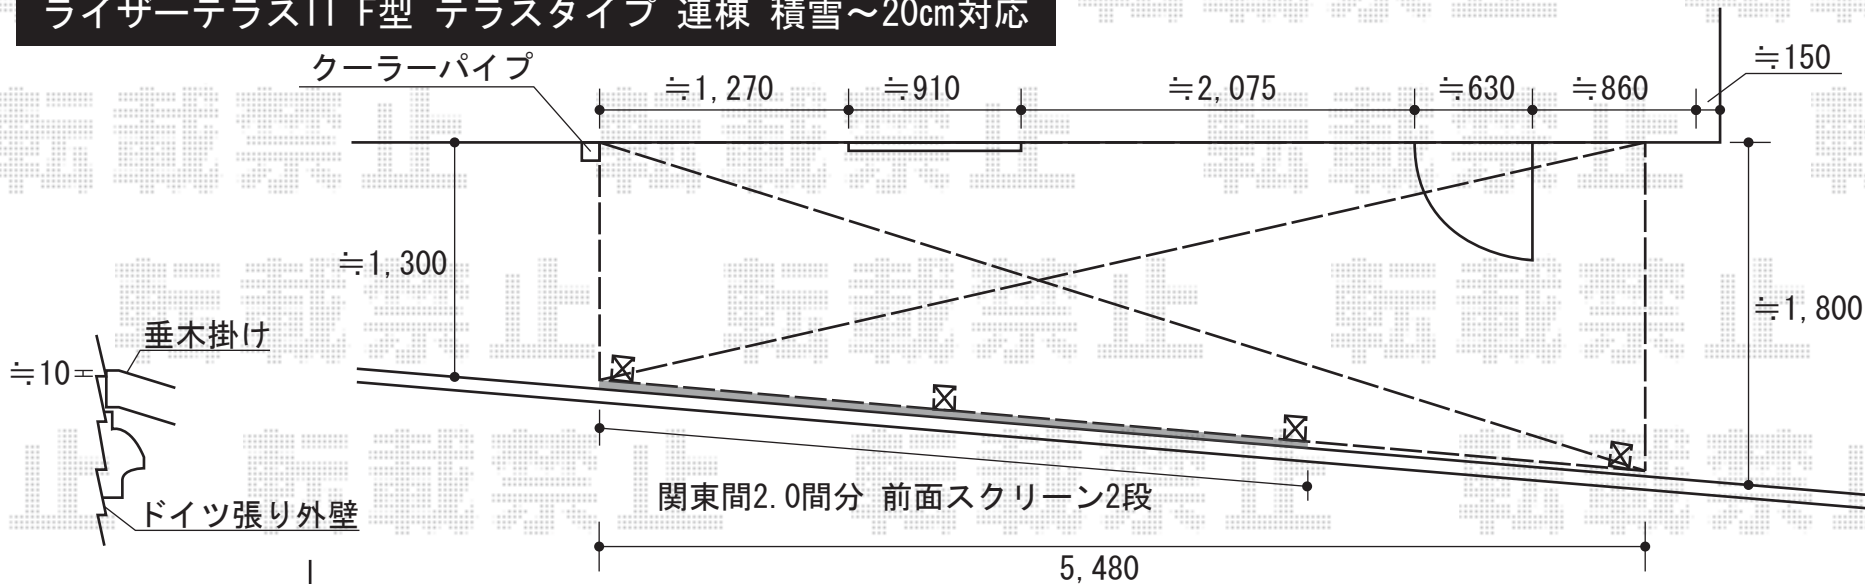

ライザーテラスII F型 テラスタイプ
連棟 積雪~20cm対応

間口=関東間3.0間 (柱芯々5,260mm 屋根幅5,480mm)
出幅=6尺 (1,785mm)
色: ホワイト
屋根材: ポリカーボネート (クリアマット)
柱仕様: 柱位置固定タイプ/長尺
オプション: 吊り下げ物干し ワイド ロング 2本入
前面スクリーン2段 (2.0間分)
追加部材: 正面台形納まり用部材一式

現場状況や作図制限により概略図の内容と多少の違いが生じることがございます。
施工時は、現場優先とさせて頂きたく思いますので、お立会い頂き、
最終のご指示のほど、何卒、宜しくお願い致します。



EX-SHOP
HTTP://WWW.EX-SHOP.NET
担当: 藤木