


ライザーテラスII F型 単体 テラスタイプ 積雪~20cm対応

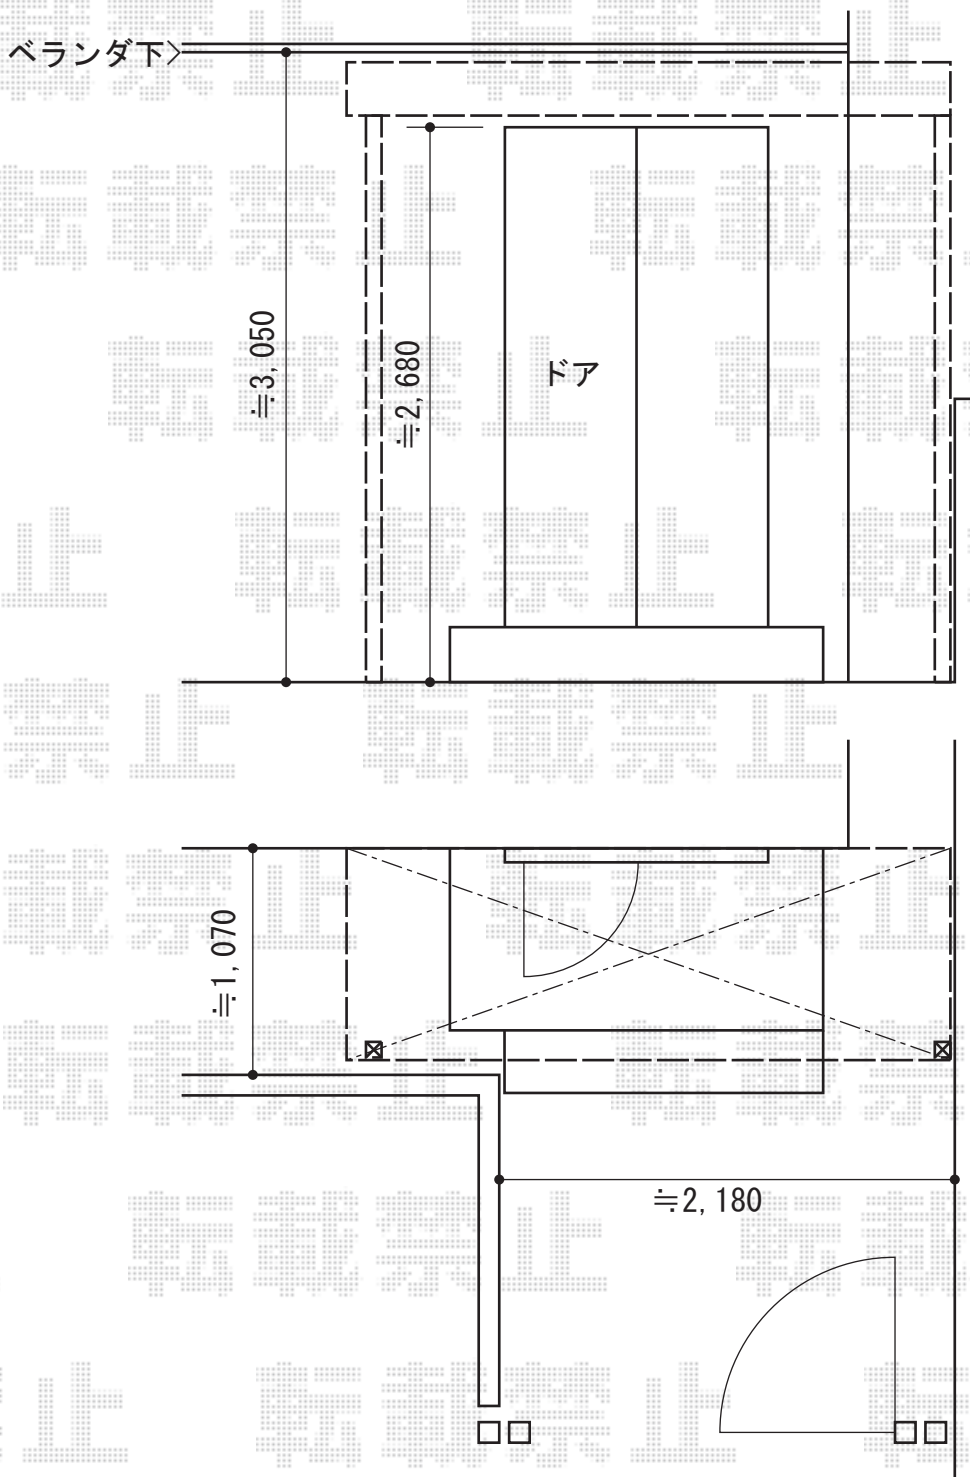

トステム ライザーテラスII F型 単体 テラスタイプ 積雪~20cm対応  
間口=メーター3000 (柱芯々2,800mm 屋根幅3,020mm)  
出幅=3尺 (885mm)  
色: シャイングレー  
屋根材: ポリカーボネート (クリアマット/すりガラス調)  
柱仕様: 柱位置固定タイプ・ロング柱  
施工方法: 上止め仕様

現場状況や作図制限により概略図の内容と多少の違いが生じることがございます。  
施工時は、現場優先とさせていただきますので、お立会い頂き、  
最終のご指示のほど、何卒、宜しくお願い致します。



EX-SHOP  
HTTP://WWW.EX-SHOP.NET

担当: 藤木

全ての著作権は、エクスショップに帰属します。当社とのお取引目的外の使用・複製・転載禁止となっております。