


マルチスクエア アール屋根レギュラータイプ 標準柱仕様

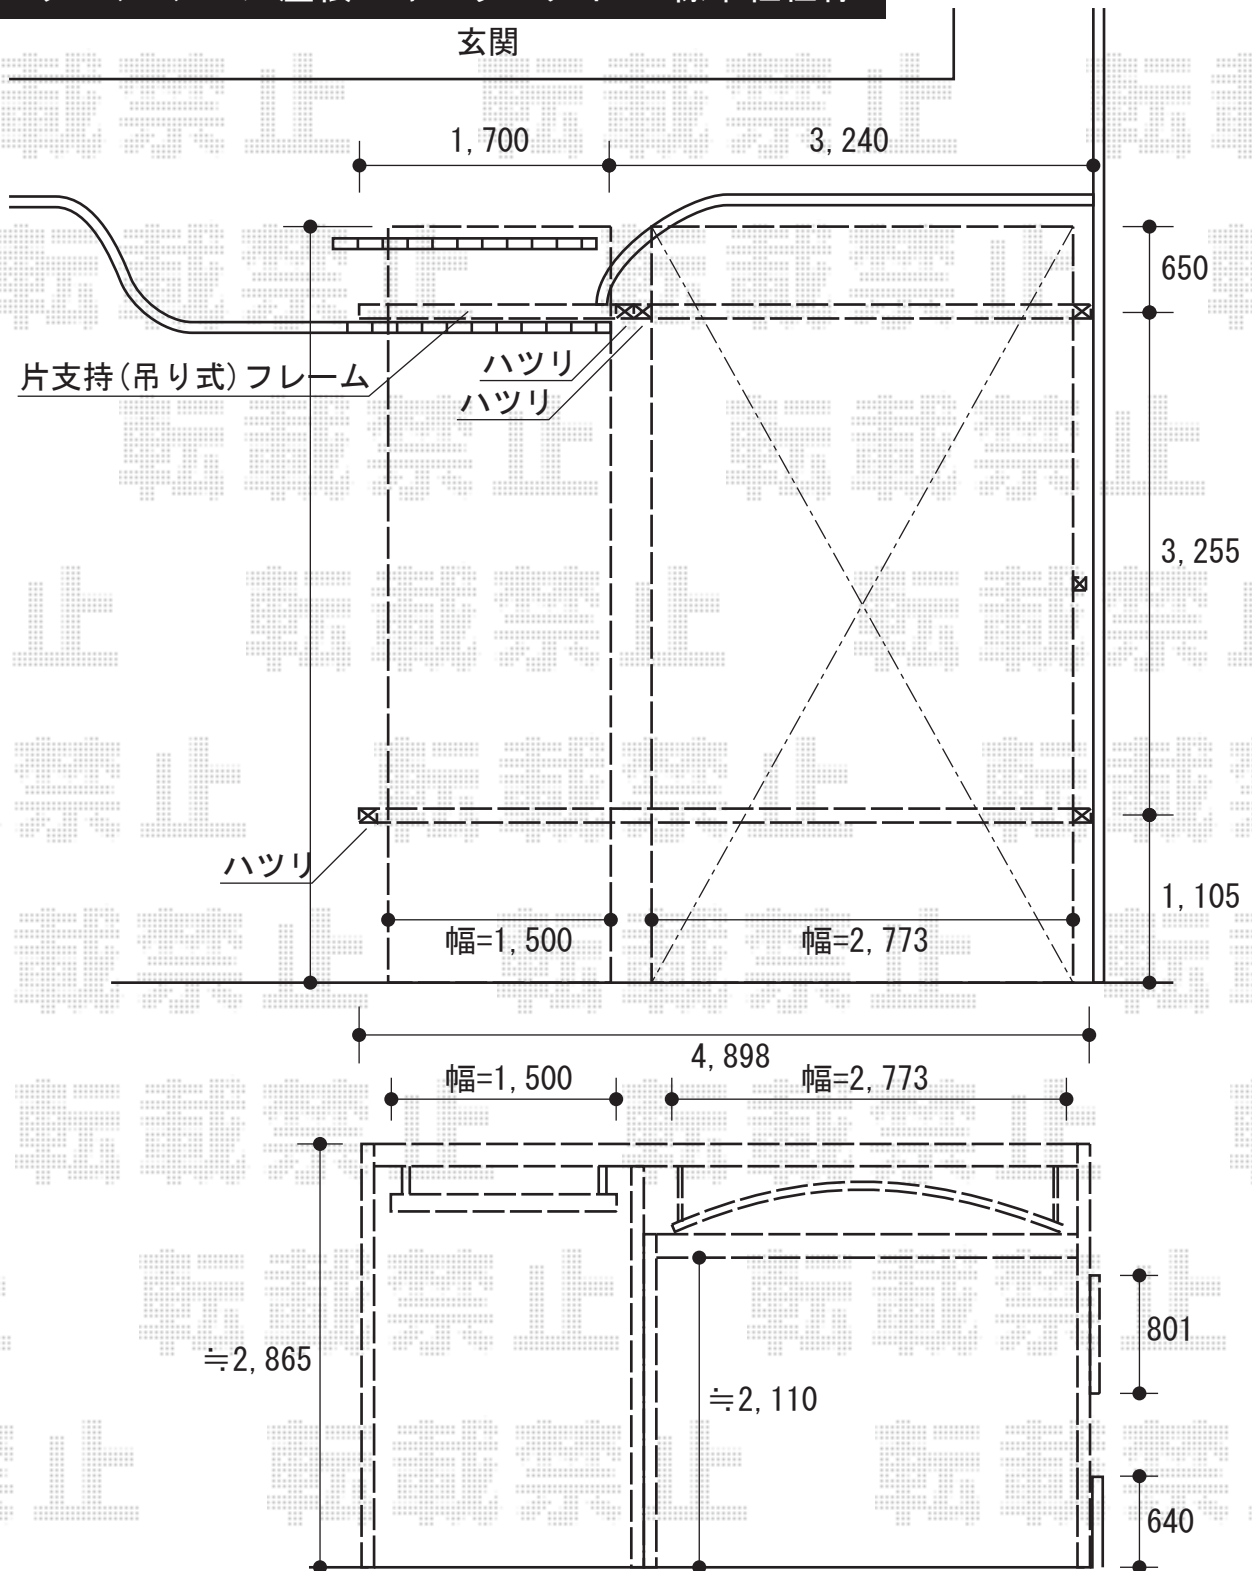

トステム マルチスクエア アール屋根レギュラータイプ 標準柱仕様

屋根ユニット：5027サイズ（幅2,773mm×奥行5,010mm）

屋根ユニット：パーゴラ棧（木目調）（桁シャイングレー）（棧：イタリアンウォールナット）

フレームユニット：吊り式両支持45サイズ（幅4,898mm）

フレームユニット：置き式両支持27サイズ（幅3,023mm）

フレームユニット：吊り式片支持27サイズ（幅2,978mm）

色：シャイングレー

屋根材：熱線吸収ポリカーボネート（ブルースモークマット）

樋仕様：内蔵式雨樋

オプション：サイドスクリーン 柱取付タイプ 50タイプ用H8001段（ポリカーボネート[ブルースモーク]）

オプション：フレームカバー 柱・梁化粧材（イエローEXT）

現場状況や作図制限により概略図の内容と多少の違いが生じることがございます。
 施工時は、現場優先とさせて頂きたく思いますので、お立会い頂き、
 最終のご指示のほど、何卒、宜しくお願い致します。



EX-SHOP
 HTTP://WWW.EX-SHOP.NET

担当：藤木