


テラス屋根

トステム ライザーテラスⅡR型  
 連棟 屋根タイプ 積雪～20cm対応  
 間口=メートルモジュール8000  
 (柱芯々7,800mm 屋根幅8,020mm)  
 出幅=8尺 (2,385mm)  
 色: シャイングレー  
 屋根材: ポリカーボネート (ブラウン)  
 柱仕様: 柱位置固定タイプ (ロング柱)

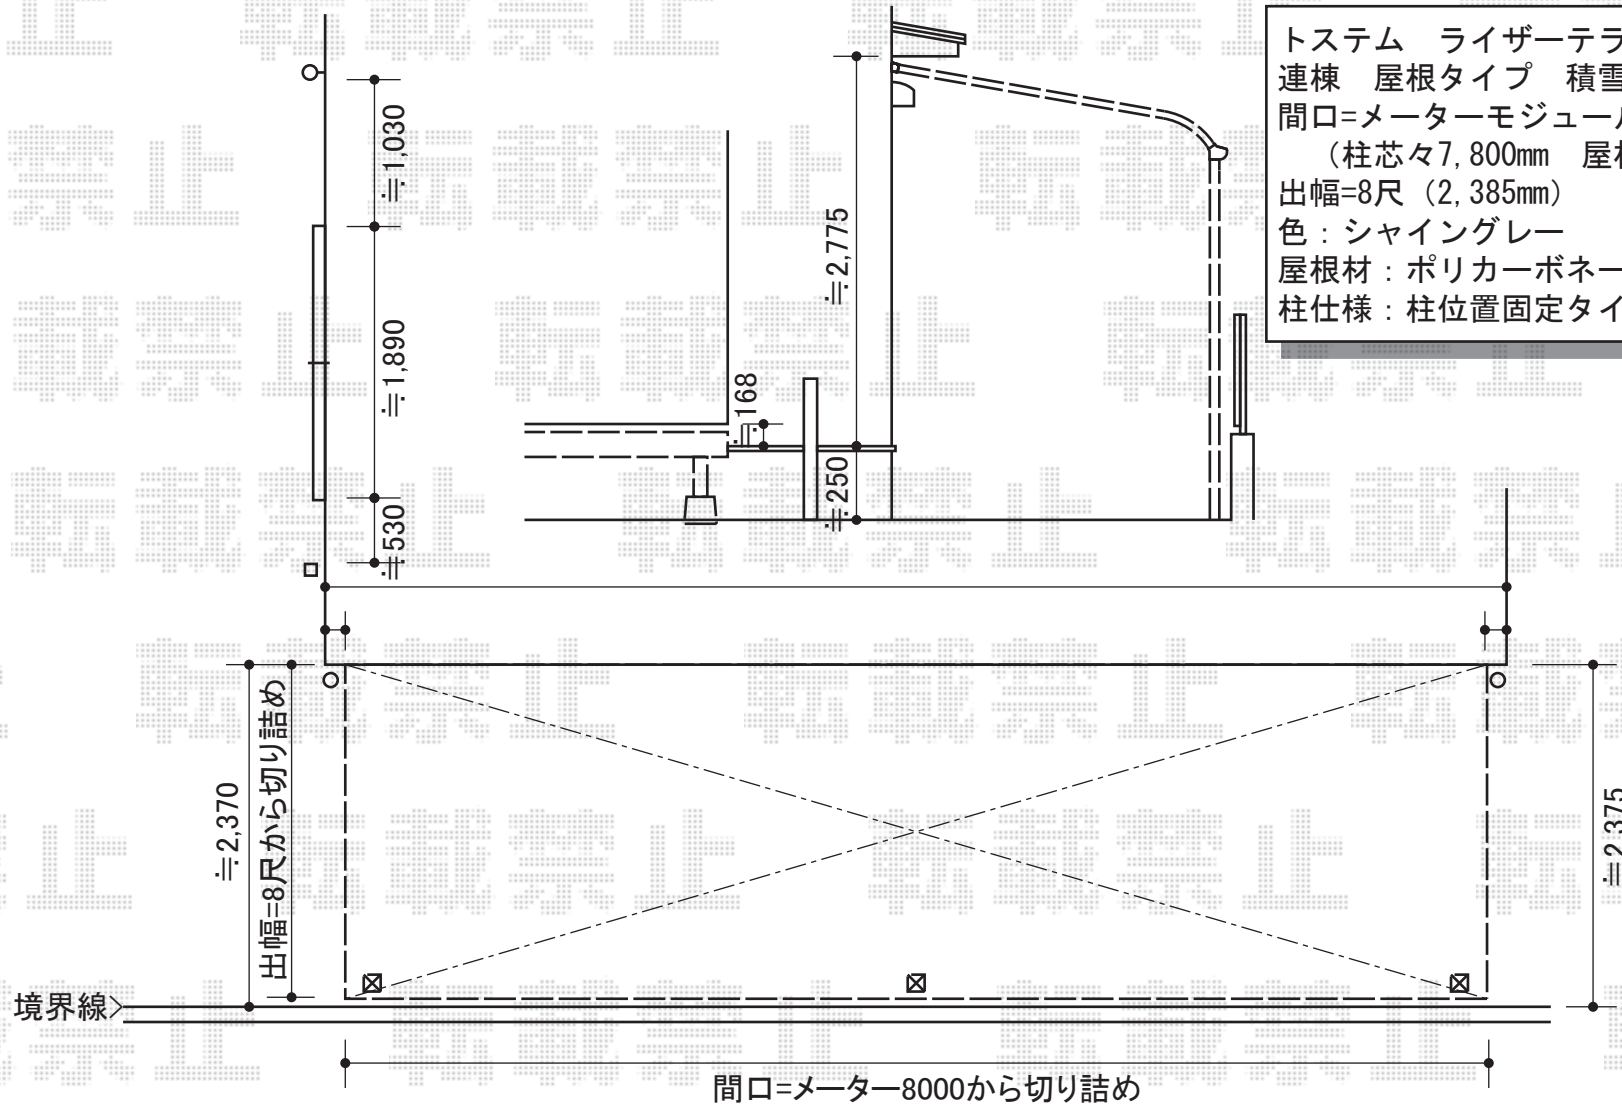

現場状況や作図制限により概略図の内容と多少の違いが生じることがございます。  
 施工時は、現場優先とさせて頂きたく思いますので、お立会い頂き、  
 最終のご指示のほど、何卒、宜しくお願い致します。



EX-SHOP  
 HTTP://WWW.EX-SHOP.NET

担当: 角田